


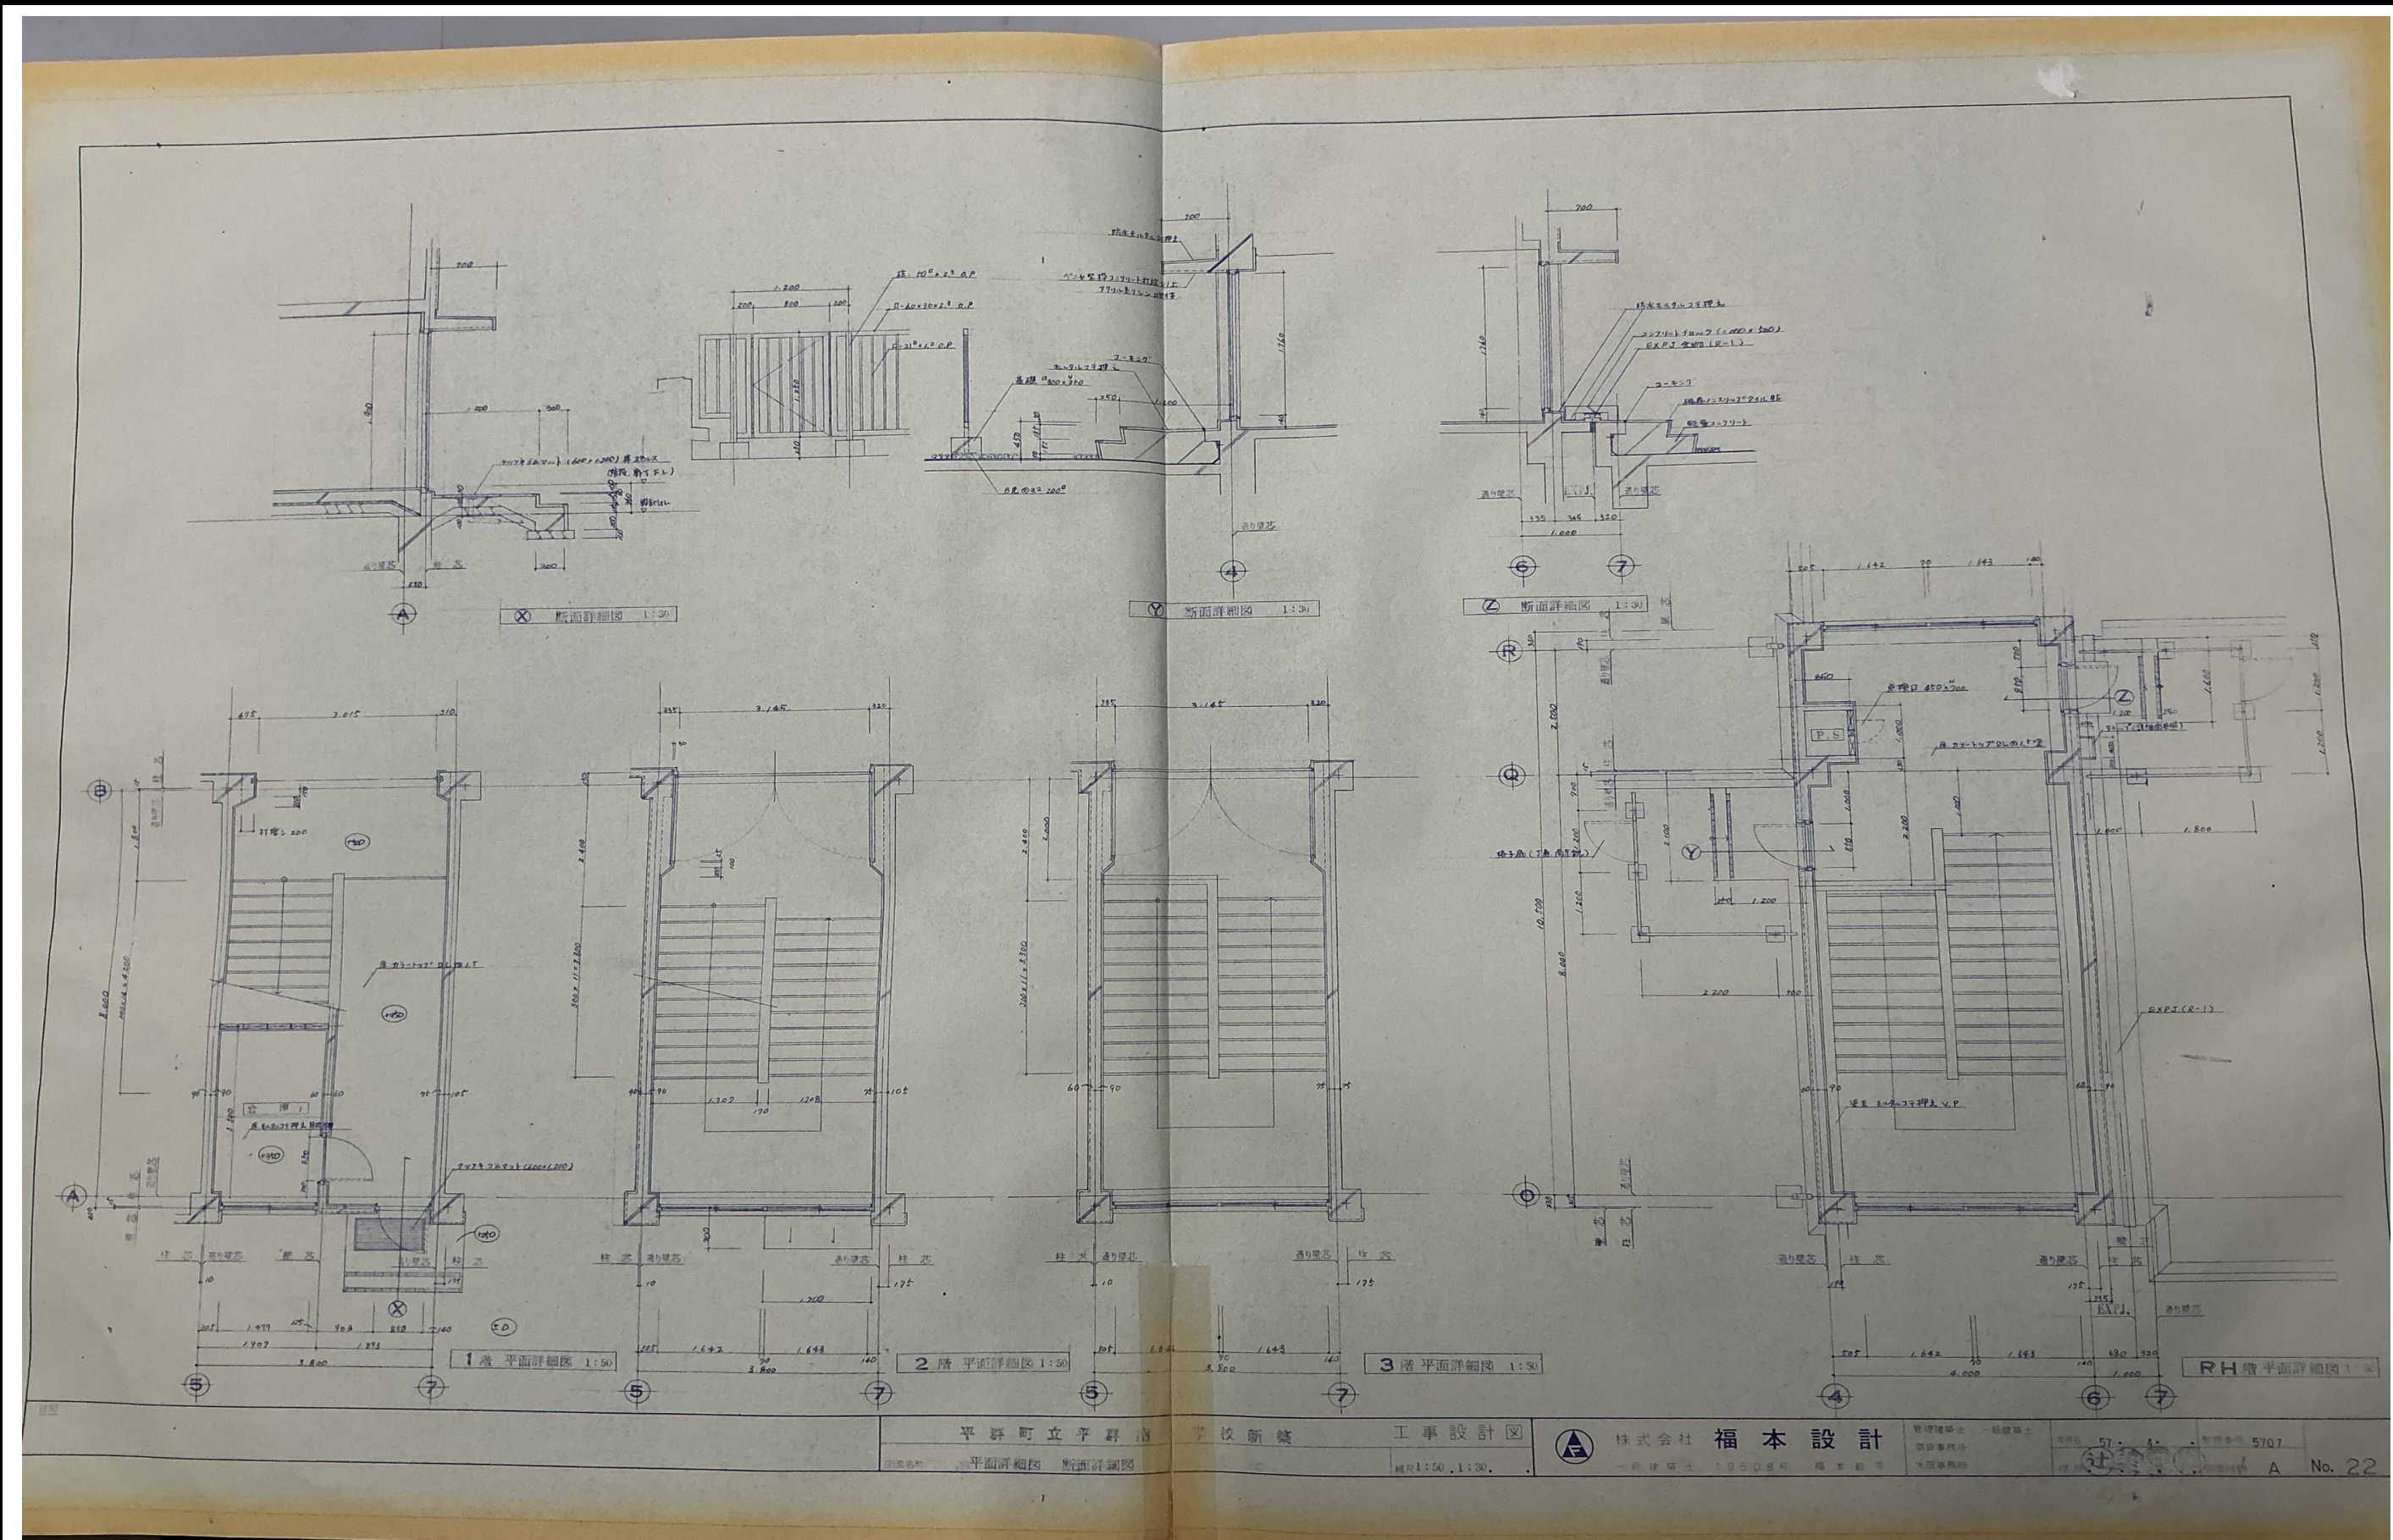

訂正		平群町教育委員会	設計年月日	設計	検図	承認印	工事名称	設計番号
				製図	担当	承認年月日	平群南小学校階段昇降機設置業務	
							図面名称	図面番号
							平面詳細図・断面詳細図	縮尺 1/600 2 2