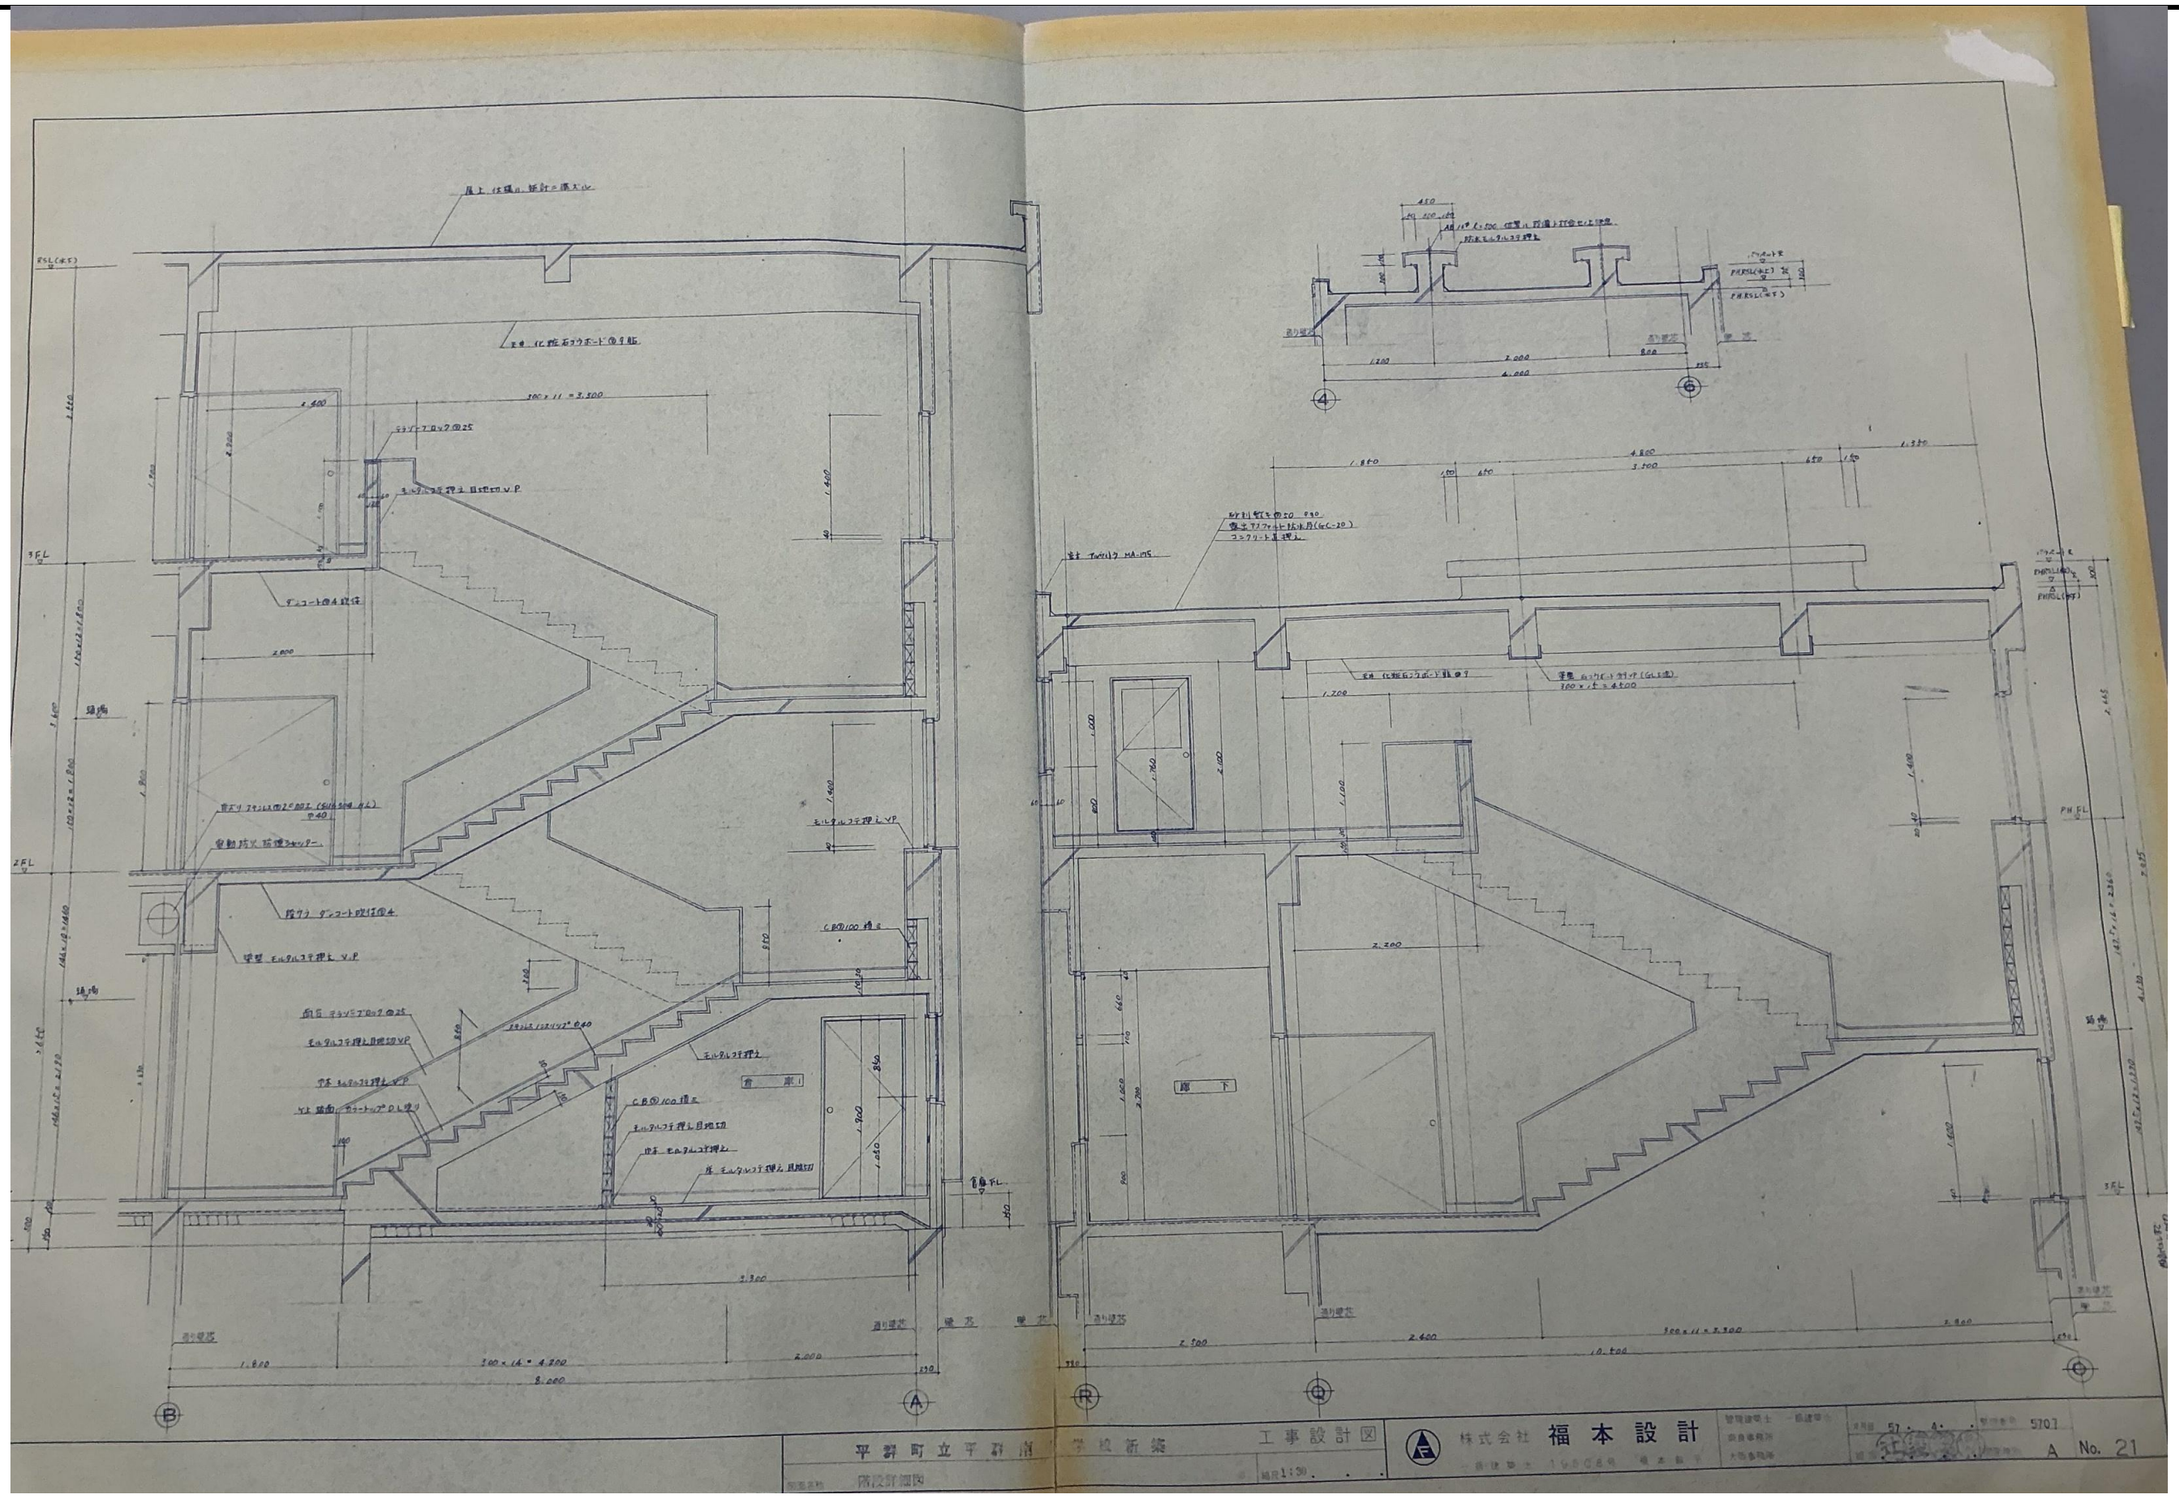

訂正		平 群 町 教 育 委 員 会	設計年月日	設計	検図	承認印	工事名称 平群南小学校階段昇降機設置業務		設計番号
				製図	担当	承認年月日	図面名称 階段詳細図	縮尺 1／600	図面番号 2 1