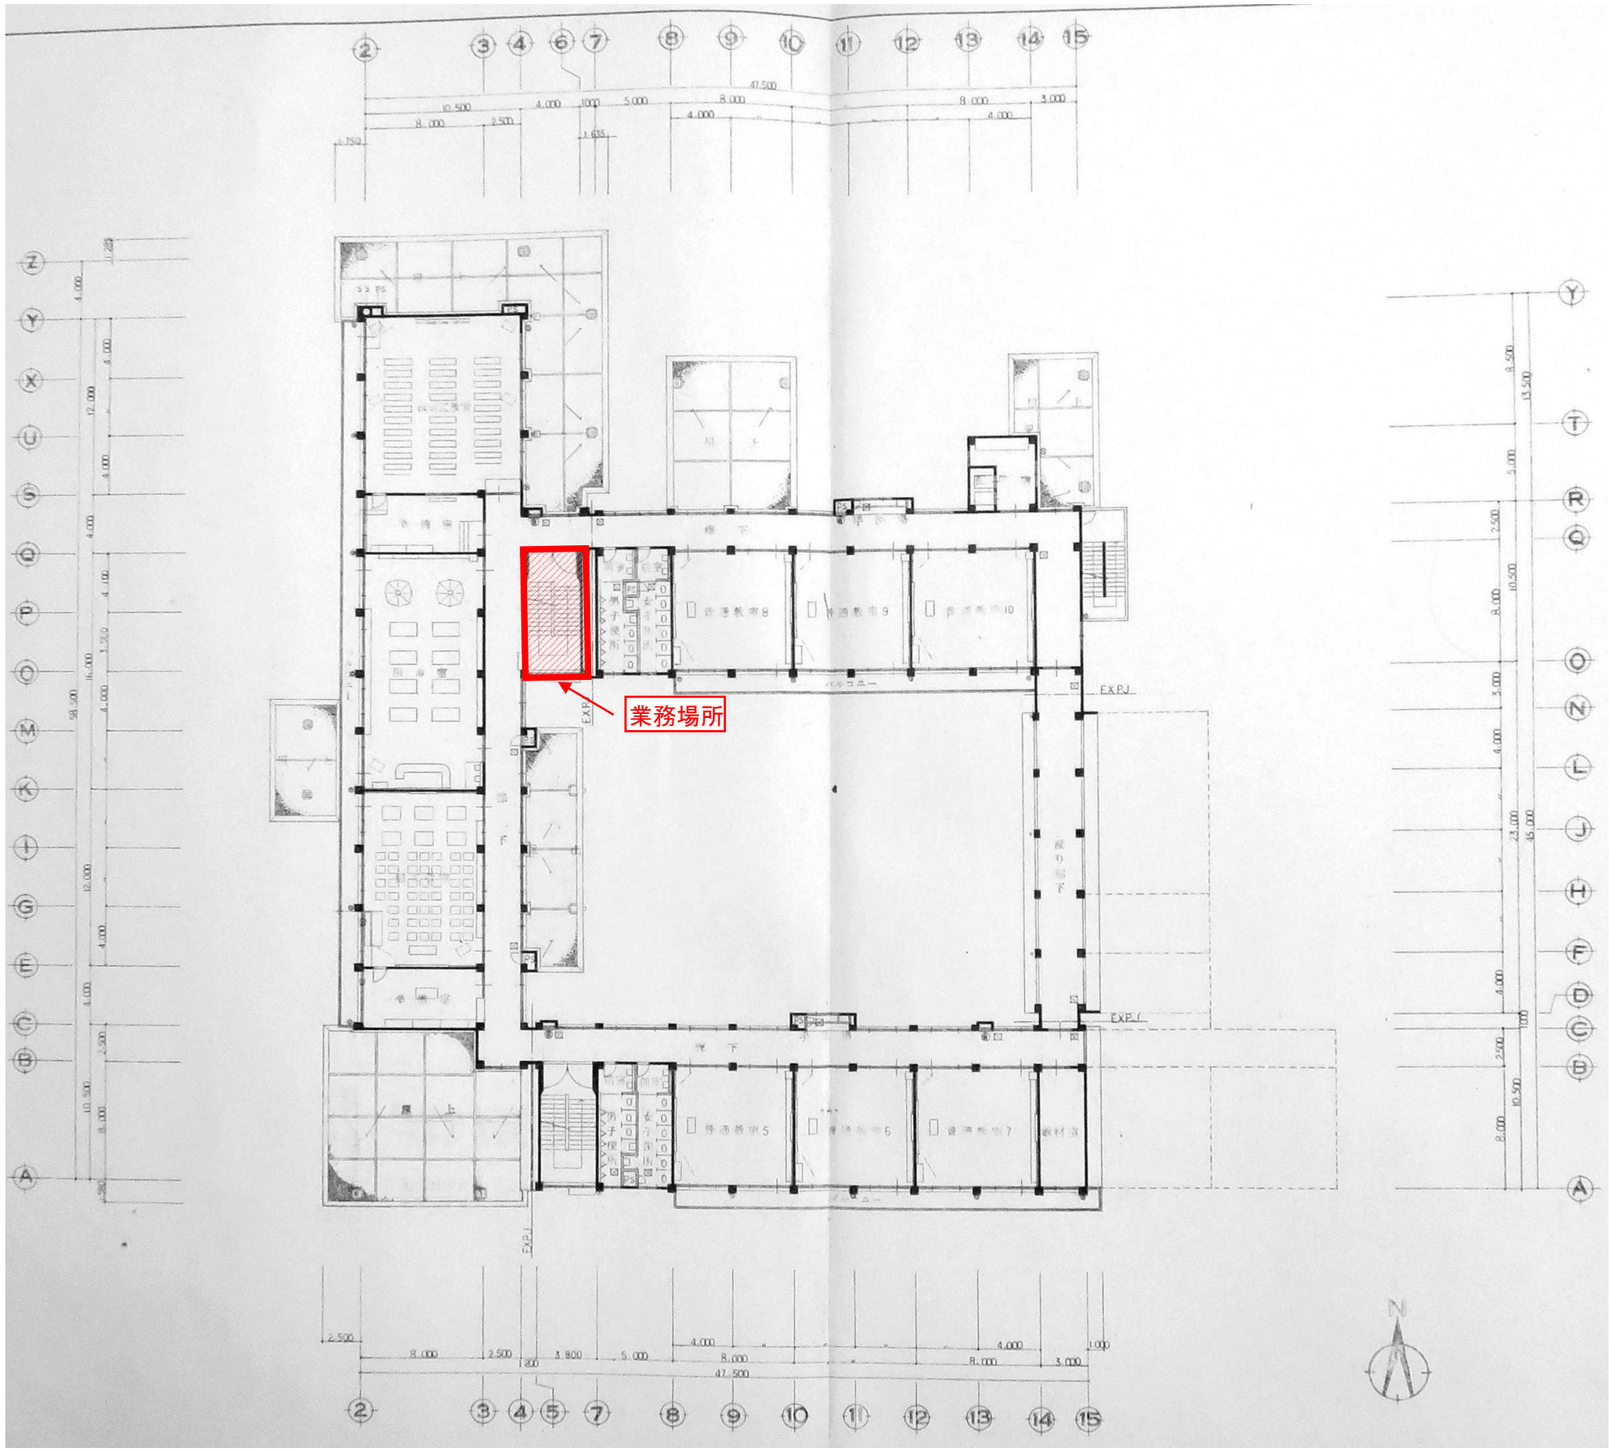

訂正		平　群　町　教　育　委　員　会	設計年月日	設計	検図	承認印	工事名称 平群南小学校階段昇降機設置業務		設計番号
				製図	担当	承認年月日	図面名称 2階平面図（既存図）	縮尺 1／400	図面番号 3　6