


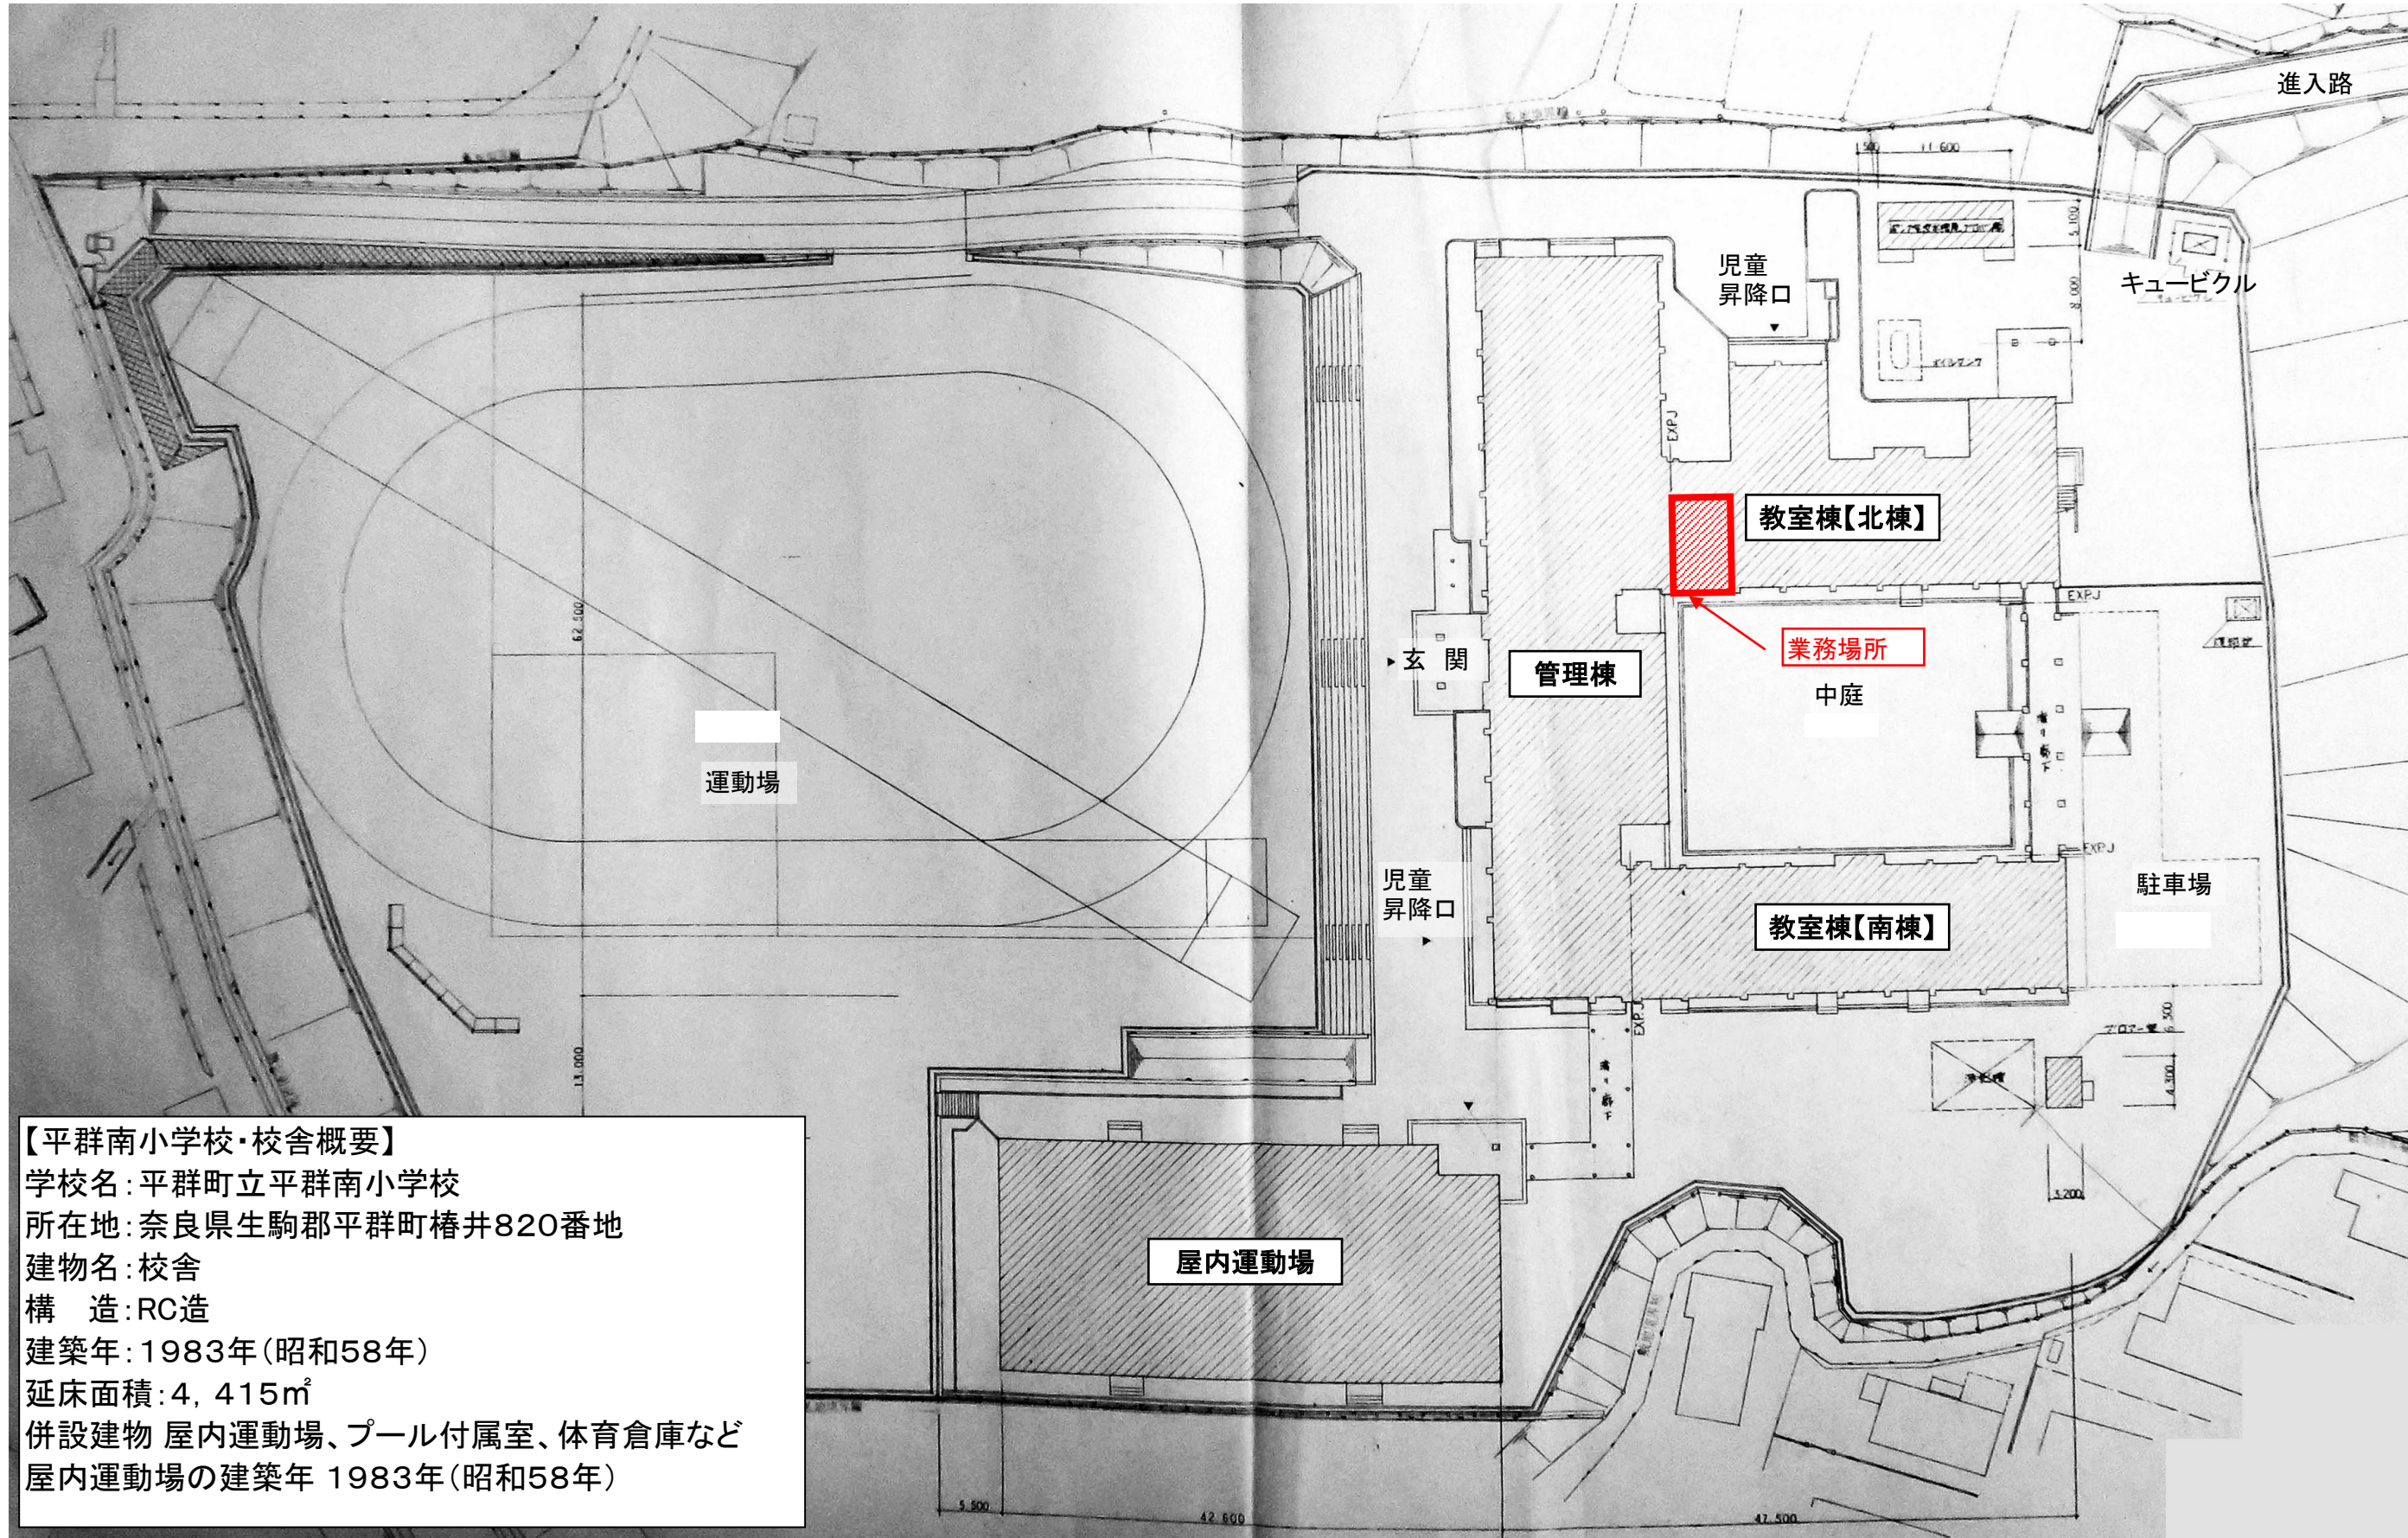

【平群南小学校・校舎概要】
学校名:平群町立平群南小学校
所在地:奈良県生駒郡平群町椿井820番地
建物名:校舎
構造:RC造
建築年:1983年(昭和58年)
延床面積:4,415㎡
併設建物 屋内運動場、プール付属室、体育倉庫など
屋内運動場の建築年 1983年(昭和58年)

訂正		平群町教育委員会	設計年月日	設計	検図	承認印	工事名称	設計番号
				製図	担当	承認年月日	平群南小学校階段昇降機設置業務	
							図面名称 配置図	縮尺 1/600 図面番号 07