参　考　図

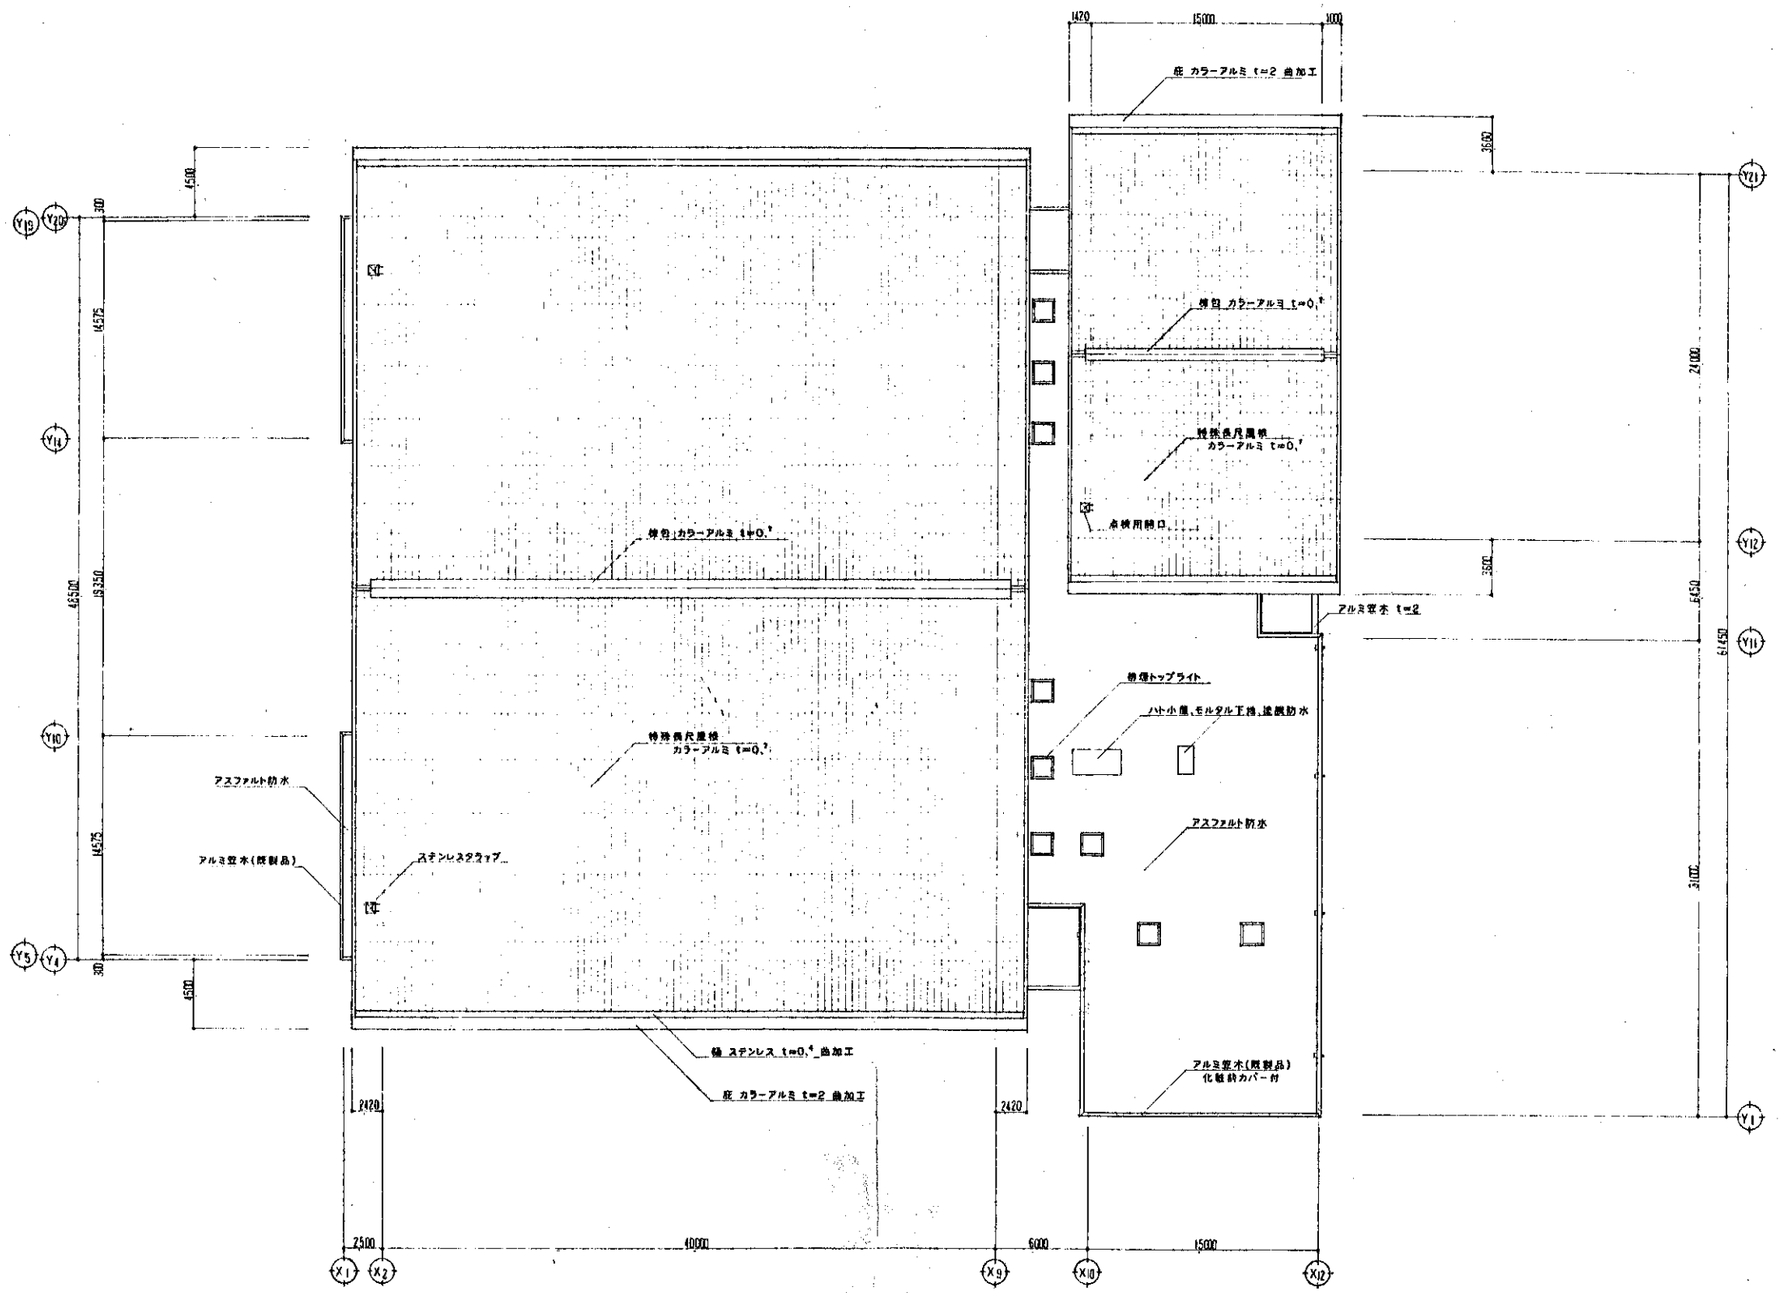

平群町総合スポーツセンター建設事業施設整備3期工事		H6・4・	植村建築設計事務所・ 株式会社設計連合貴建築事務所 建築設計業務共同企業体
屋根伏図	1:200	D－15	