
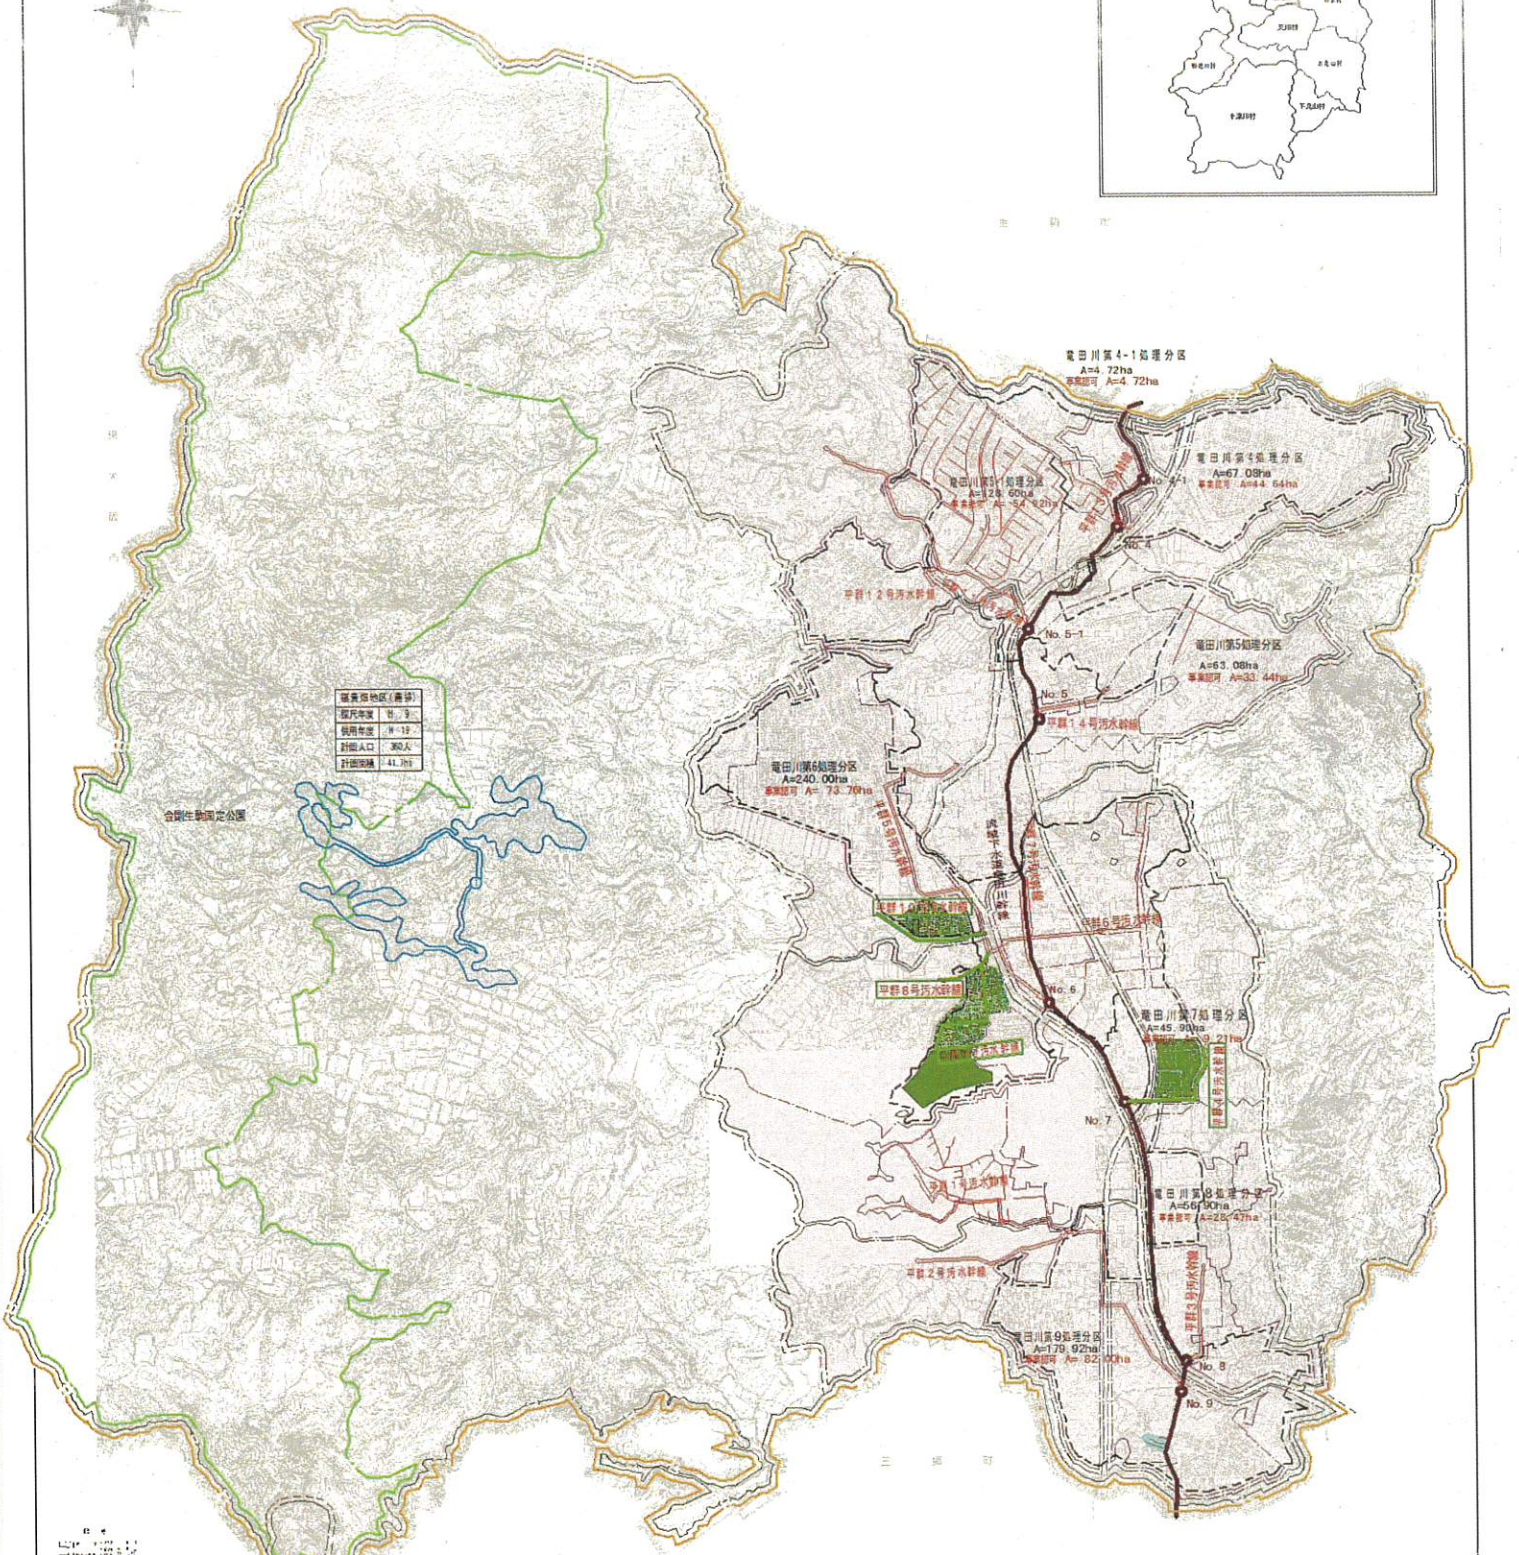


平群町公共下水道計画図

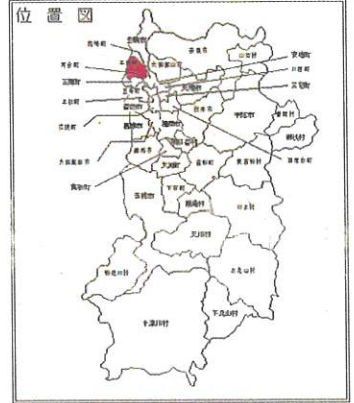

信貴山第1処理分区
 A=7.70ha
 事業認可 A= - ha
 信貴山第2処理分区
 A=3.10ha
 事業認可 A= - ha
 No.1 河城下水道信貴山幹線

凡 例	
	計画幹線
	R3-7計画幹線
	認可区域
	市街化区域
	都市計画区域
	農業集落排水
	自然公園区域
	合併事業の汚水管線
	合併計画区域
	流域下水道幹線
	主要幹線
	処理区域境界
	処理分区界