

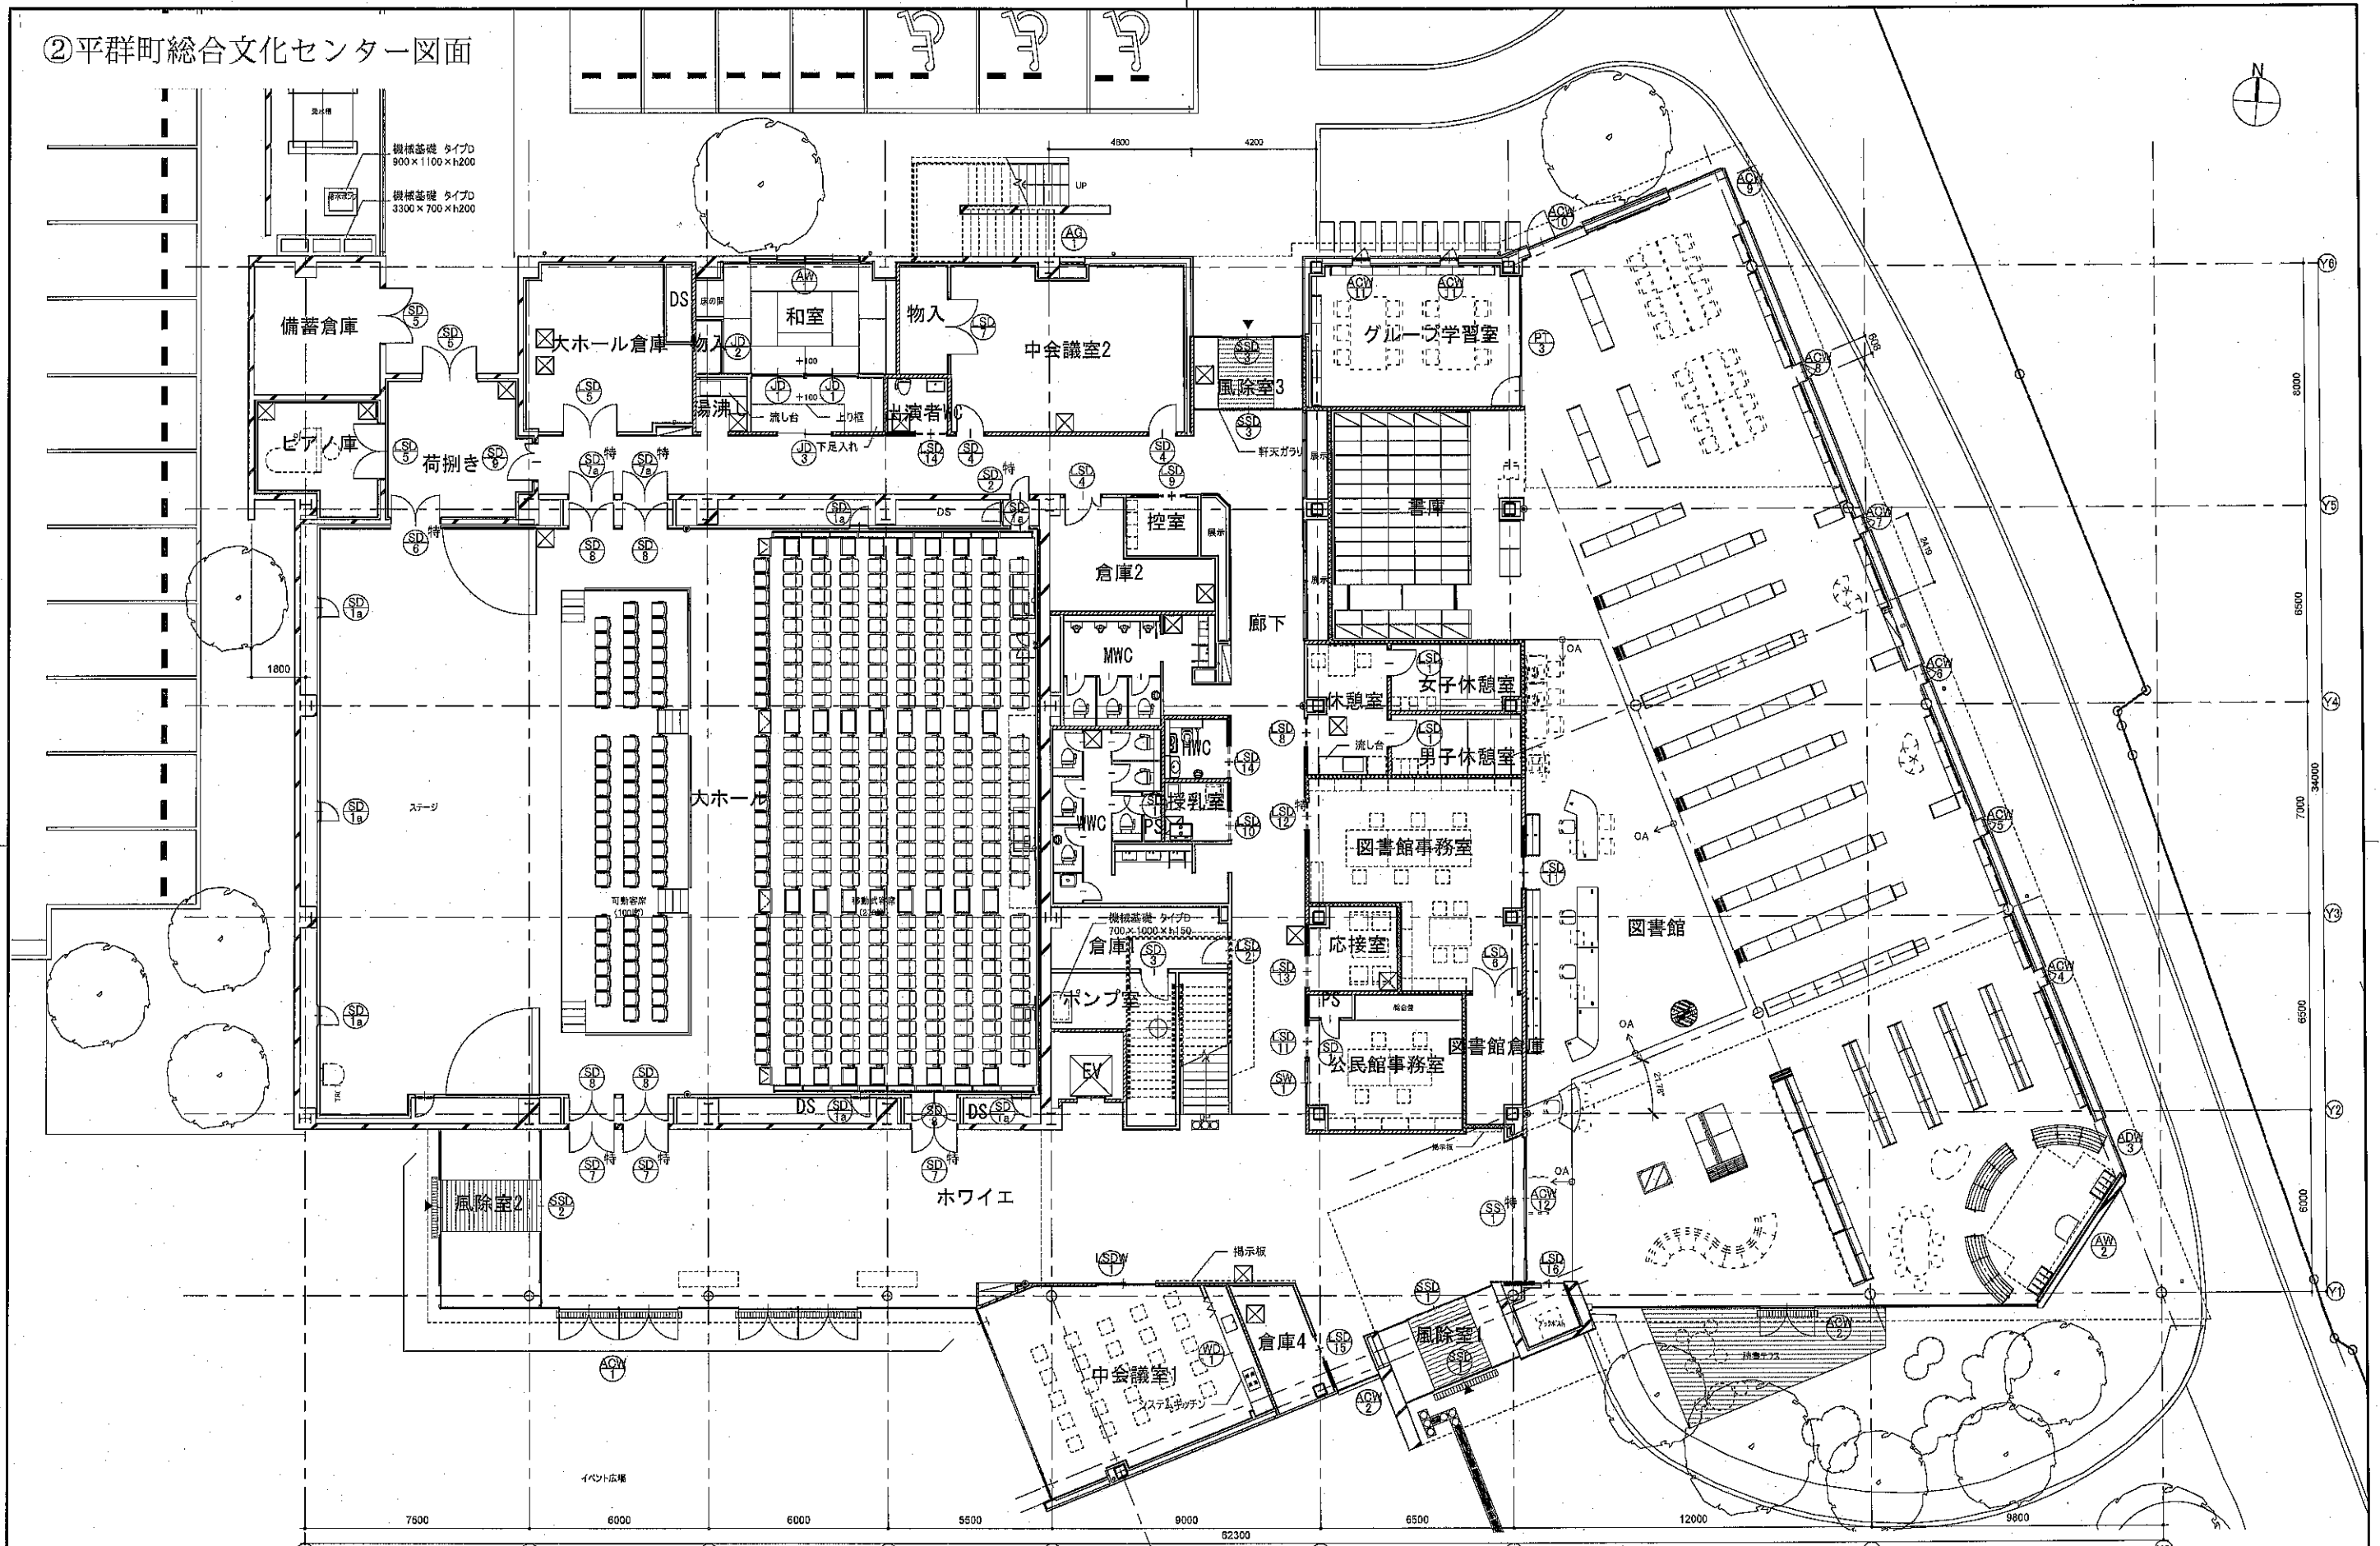


②平群町総合文化センター図面

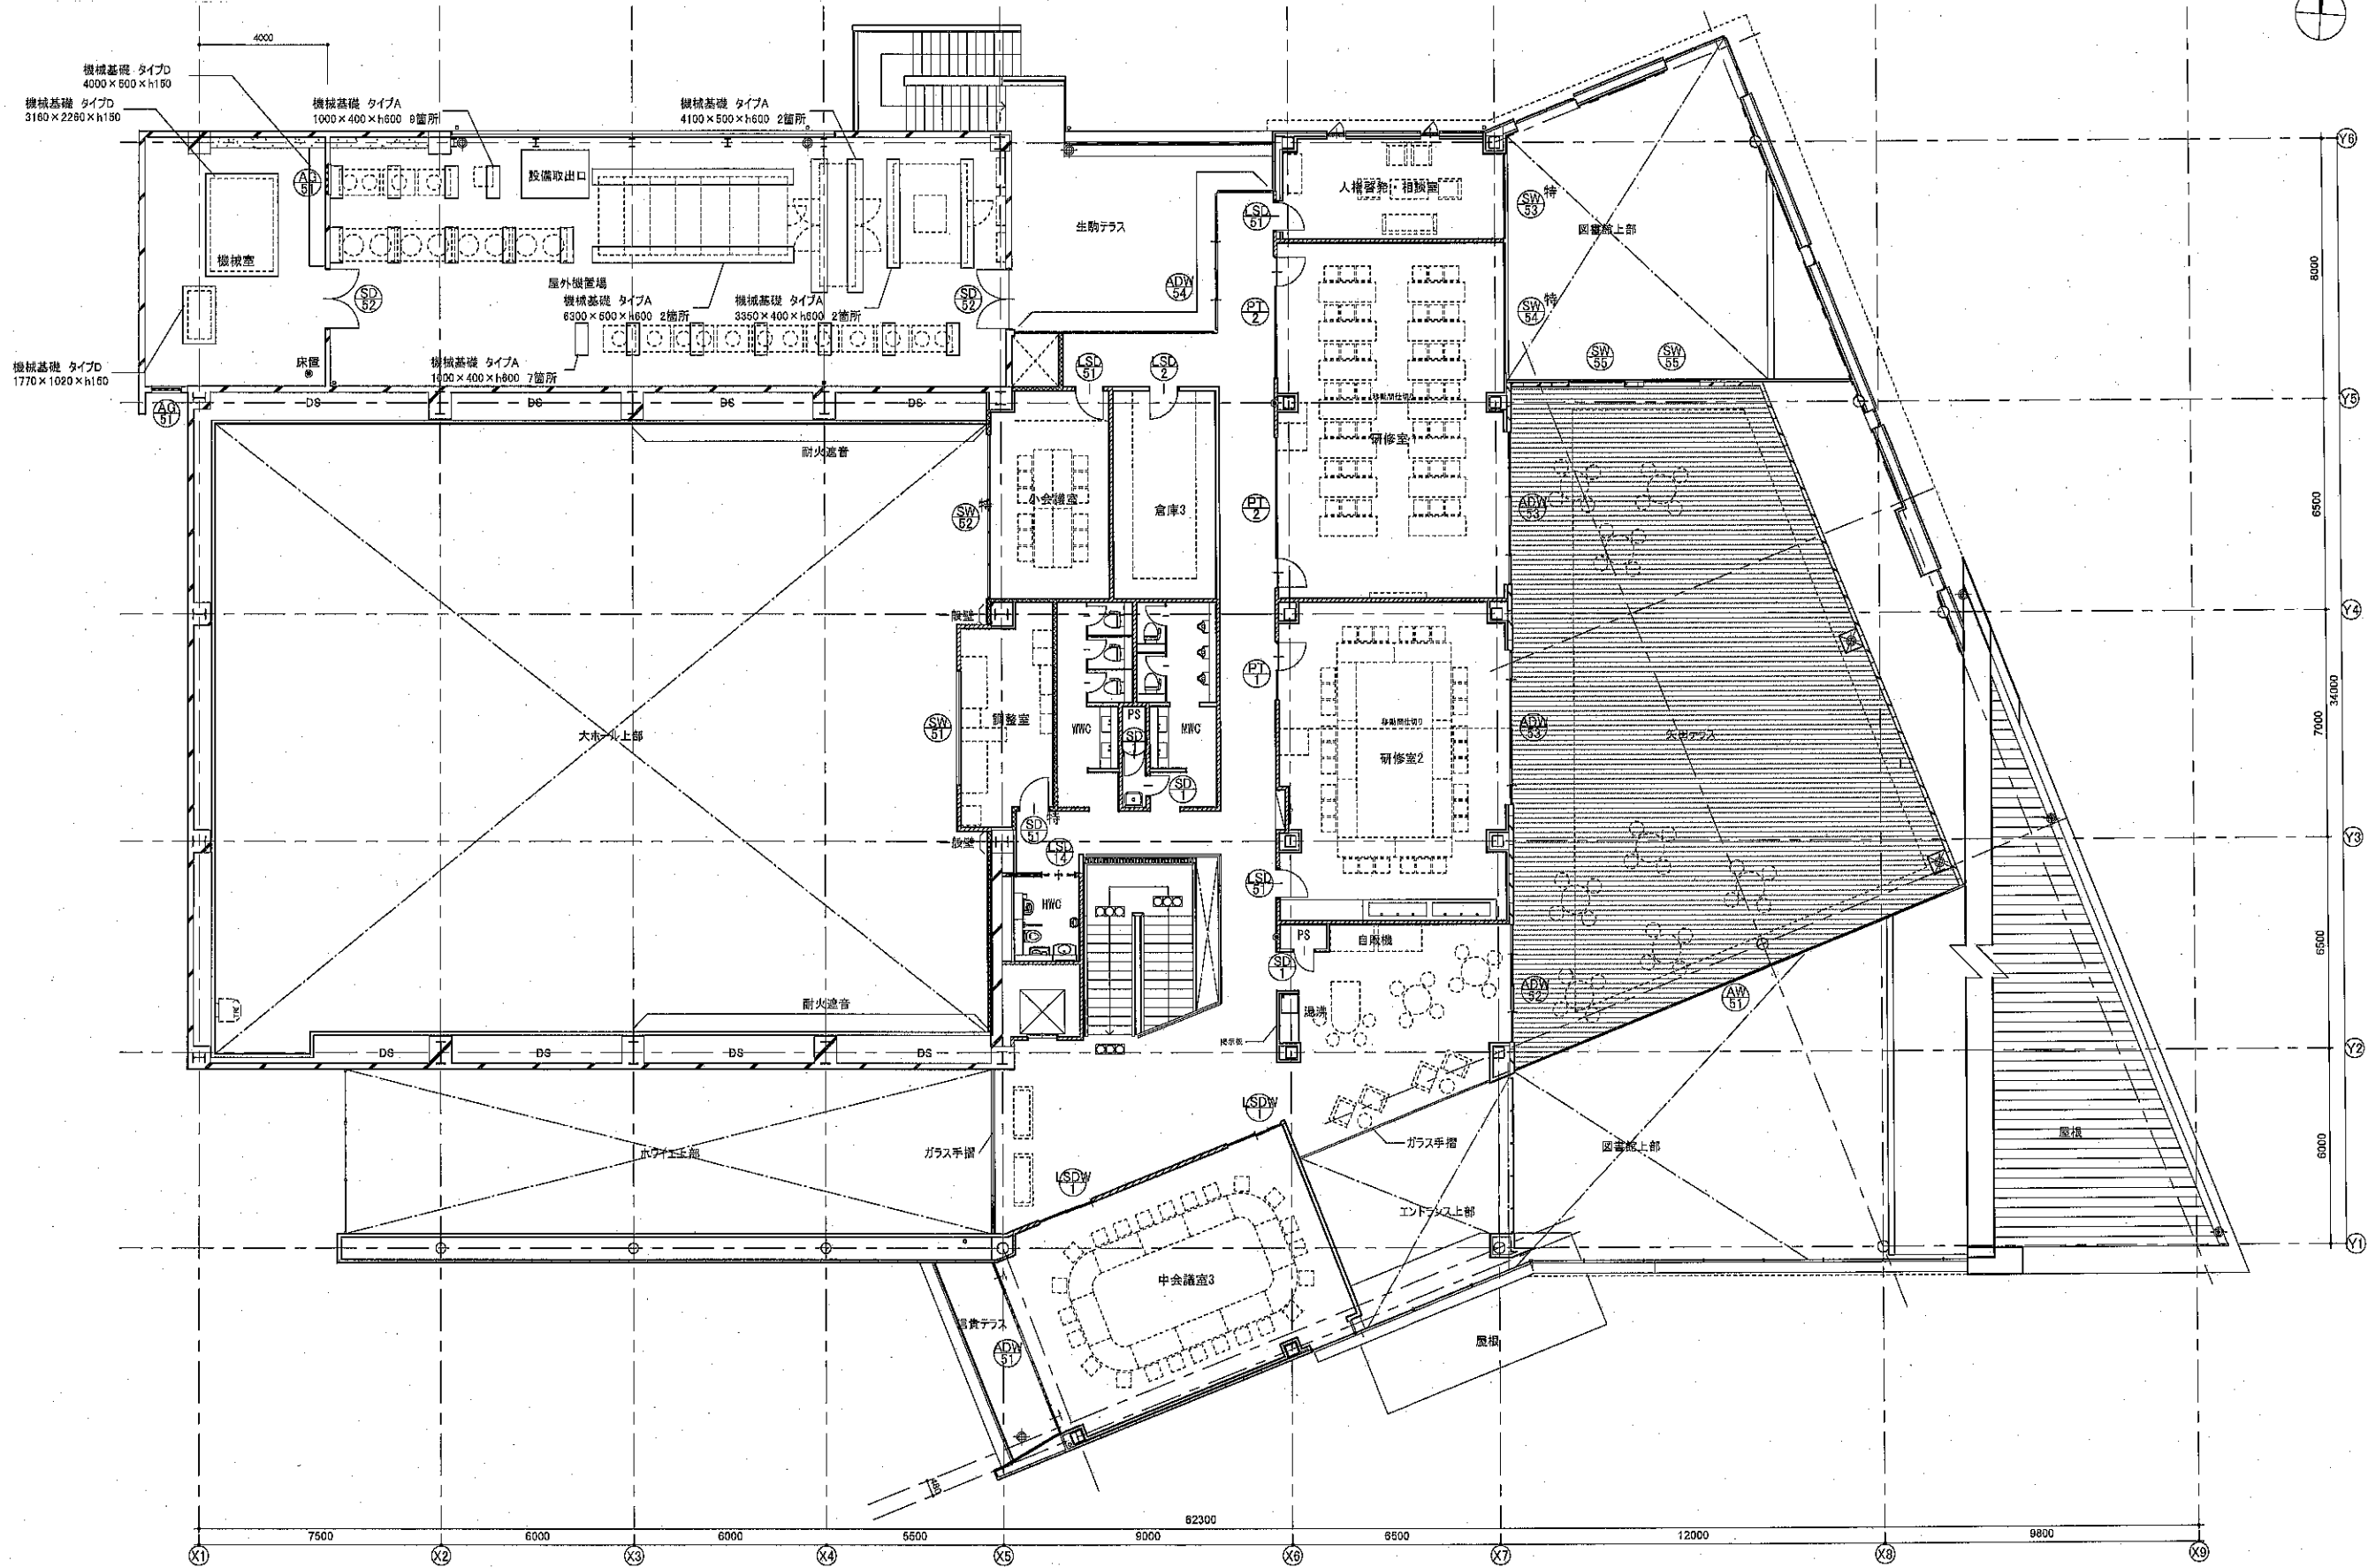


平群町文化センター・図書館	
A	建築工事 最終版
02	1階平面図 A1 1:100 A3 1:200 見積版
	最終契約版

②平群町総合文化センター図面

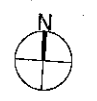


平群町文化センター-図書館		
A	建築工事	最終版
03	2階平面図	A1 1:100 A3 1:200 見積版
		最終契約版


②平群町総合文化センター図面

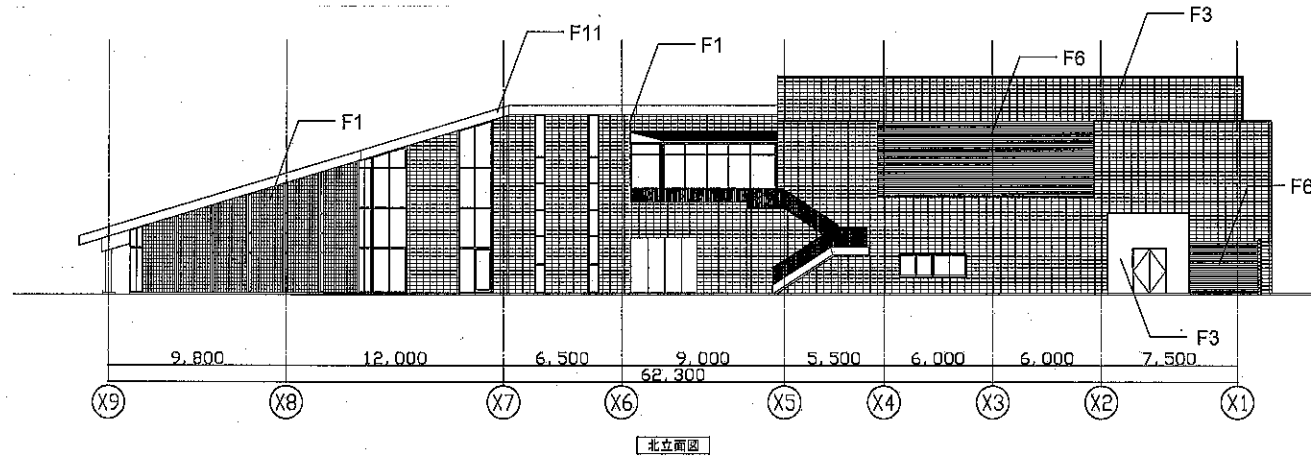


北立面図

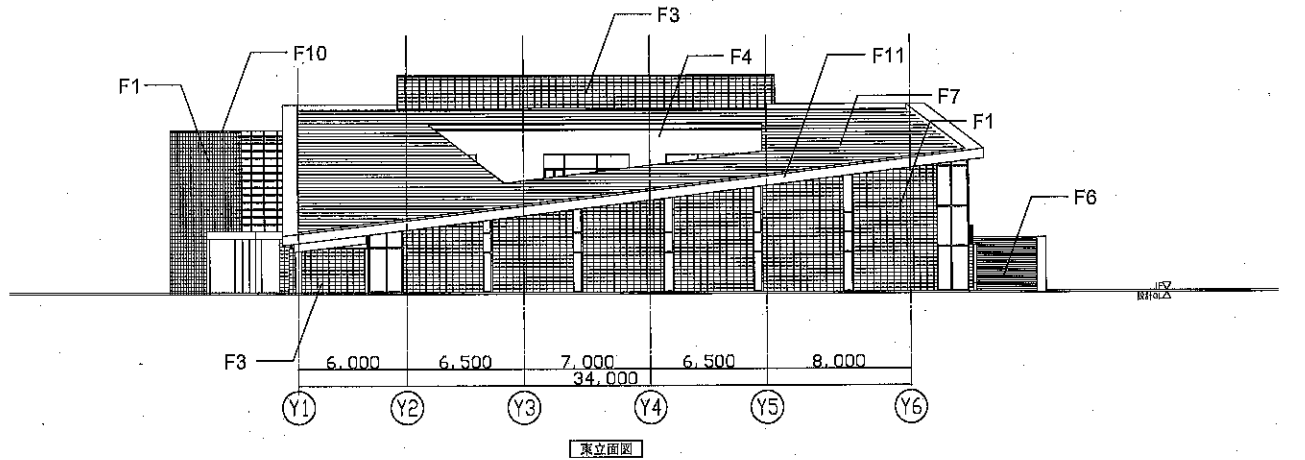


東立面図

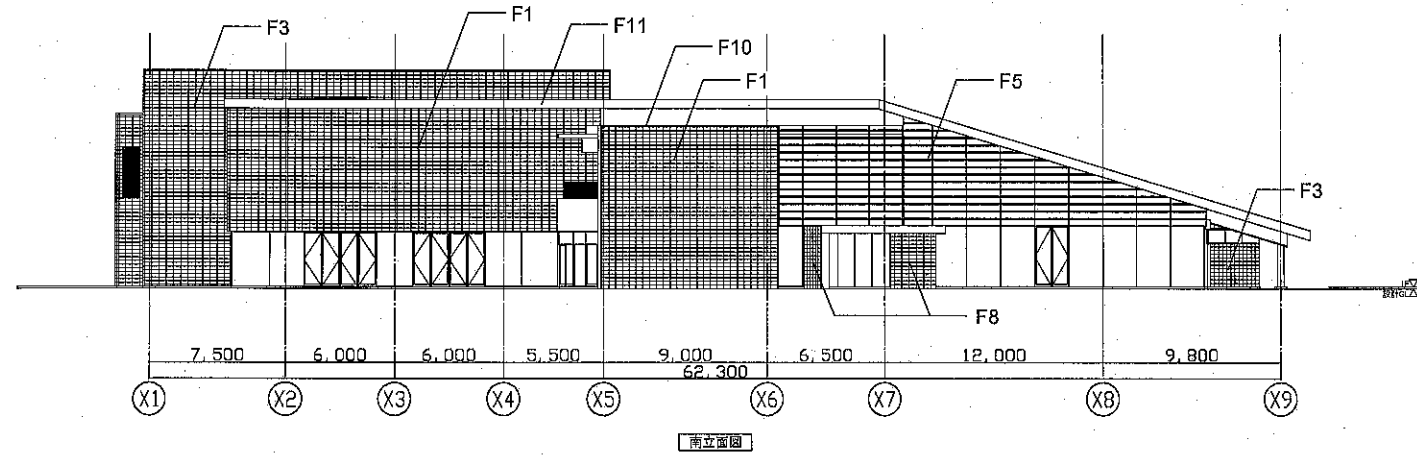


南立面図

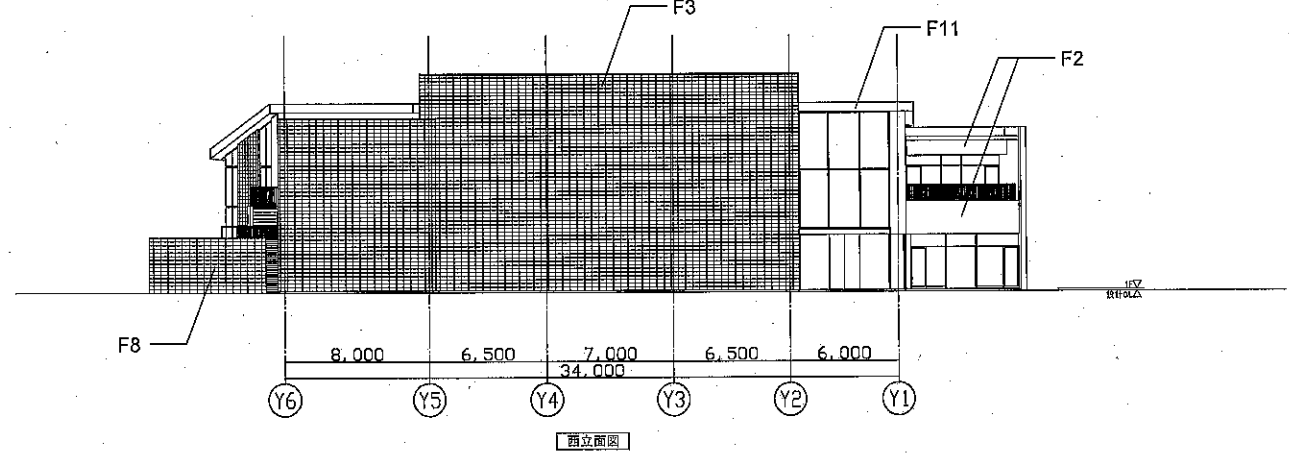

西立面図

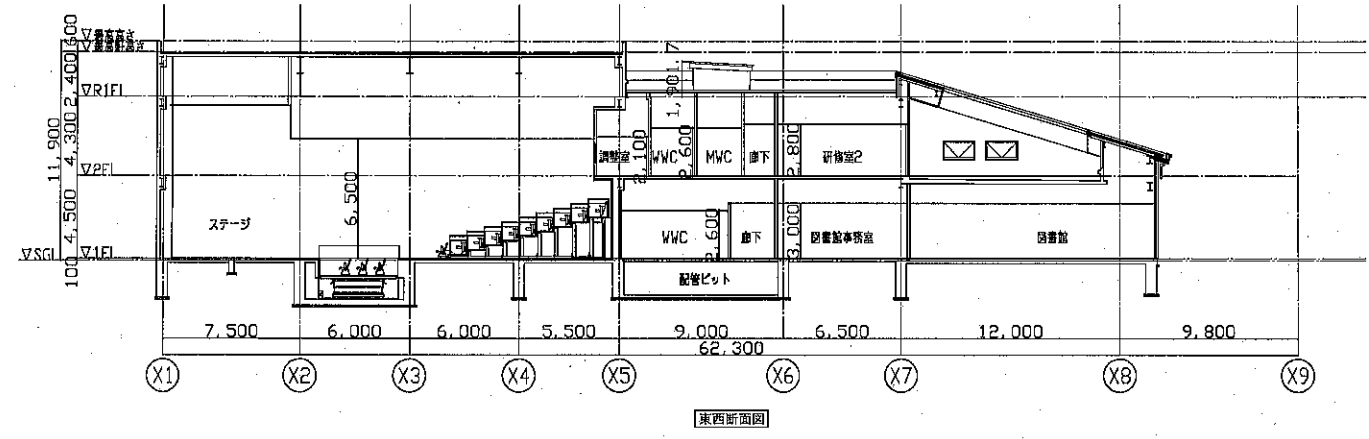

東西断面図

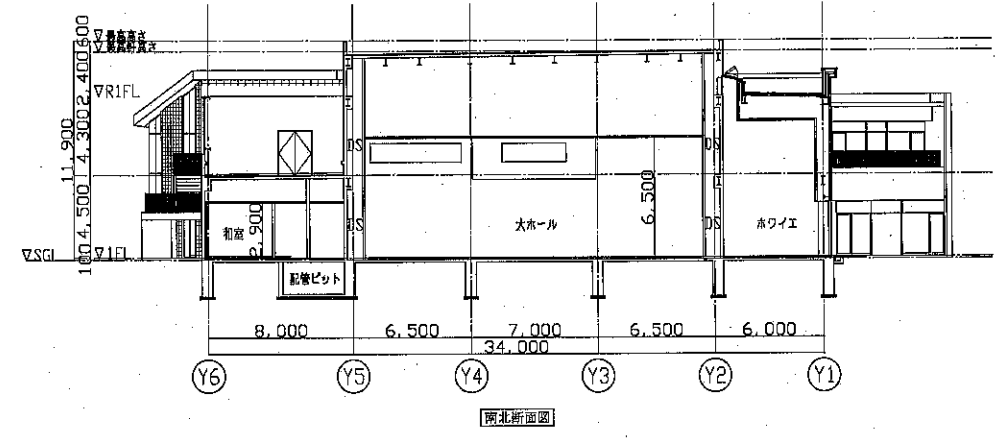

南北断面図

平均地盤算定
建物周辺は61.00と取合う

(凡例)

F1	押出成形セメント板下地の上 せつ懸装タイル	F8	目隠し壁	F11	アルミパネル 2.0 曲げ加工 A-BE	平群町文化センター・図書館	
F2	押出成形セメント板 DP(増強塗装)	F7	フッ素珪酸エポキシ樹脂				A 建築工事 A1 1:200 量取版
F3	コンクリートの上 せつ懸装タイル	F9	RC板化粧型枠打放補修の上 撥水材				05 立面図・断面図 A3 1:400 量取版
F4	ALC板の上 左官仕上塗材	F10	アルミ塗木 A-BE				最終校閲版
F6	アルミルーバー						