

# ワークショップ かわら版

第3号

〒636-0936 奈良県生駒郡平群町福貴 1037-2  
平群町教育委員会総務課  
電話：0745-45-2101  
bunka-center@town.heguri.nara.jp

(仮称) 文化センター・図書館の設計に関わるワークショップ  
2017年8月26日(土) 10:00~12:00 中央公民館にて




## 第3回テーマ：新しい施設をつかってみよう！

第2回で各チームが担った立場以外の役者にもなっていただき、それぞれ3つの異なる立場から、広場や駐車場などの屋外空間や外観について、また、内部の大ホールや図書館、会議室、研修室はもちろん、トイレや搬出入の動線に至るまで図面の中を歩いていただき、参加メンバーの皆様のたくさんの思いが弾き出されました。

第3回のワークショップでは、第2回でチームごとに「高校生の仲良しグループ」「親子連れ」「60歳超えの壮年グループ」という3つの立場の役者になって『文化センター・図書館で過ごす半日』のテーマで紡ぎ出した物語を、現在検討中の基本プラン(案)の図面の中で実際に歩いて体感し、うまくできている点、不都合な点や改善したほうが良い点などを考え、図面に書き込んでいただきました。

### 屋外

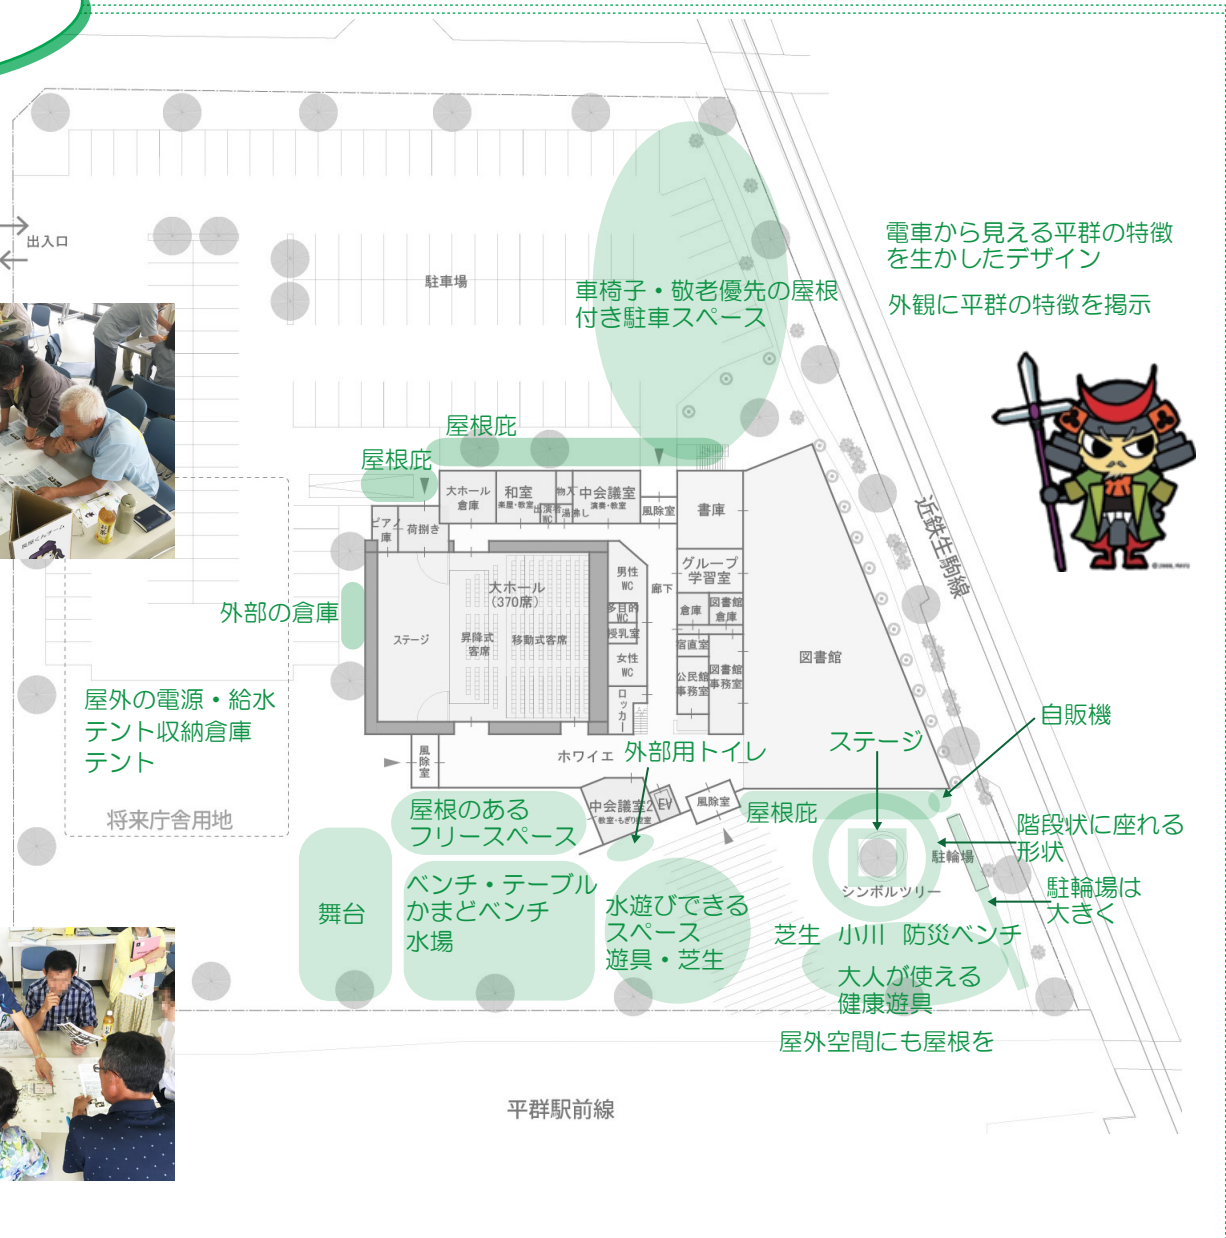

電車から見える平群の特徴を生かしたデザイン  
外観に平群の特徴を掲示

車椅子・敬老優先の屋根付き駐車スペース

外部の倉庫

屋外の電源・給水  
テント収納倉庫  
テント

将来庁舎用地

屋根のある  
フリースペース

ベンチ・テーブル  
かまどベンチ  
水場

水遊びできる  
スペース  
遊具・芝生

外部用トイレ

屋根庇

芝生

小川

防災ベンチ

大人が使える  
健康遊具

屋外空間にも屋根を

自販機

階段状に座れる  
形状



駐輪場は  
大きく

平群駅前線

基本プラン(案)は、参加メンバーの皆様に初めてお披露目するもので、わくわく感あふれる興味いっぱいの眼差しで、図面の中を歩いていただきました。これまでのワークショップの創造的な話し合いの中から出てきたたくさんの思いが、図面のあちらこちらに書き込まれていきました。

(注1) 基本プラン(案)はワークショップ実施時点での検討中のものです。  
(注2) 3つのチームの3つの立場の意見の概要をまとめて記載しています。


## 2階

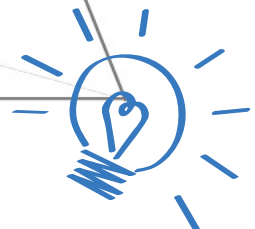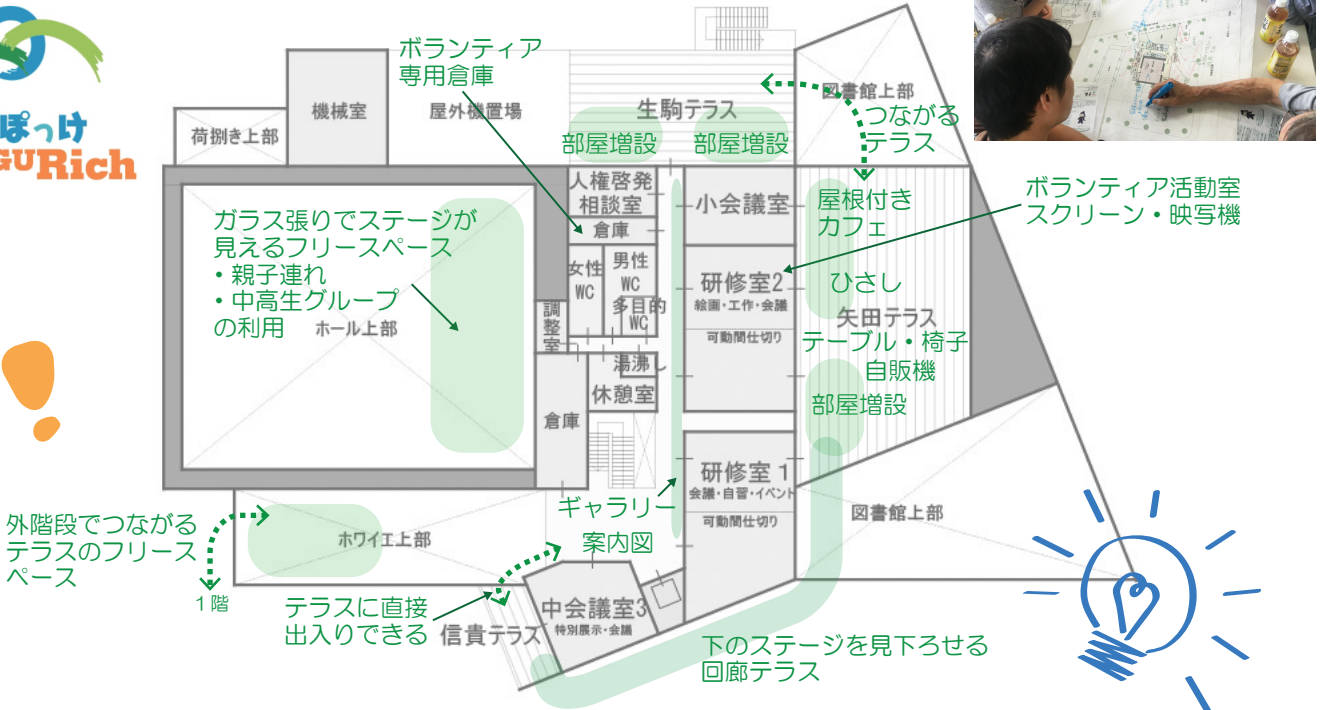

## 1階



公民館登録しているクラブ（歌、劇団、楽団など）の大道具、楽器などの収納スペース  
 町外からの訪問者にも使用可とする  
 予約無しに使えるスペース

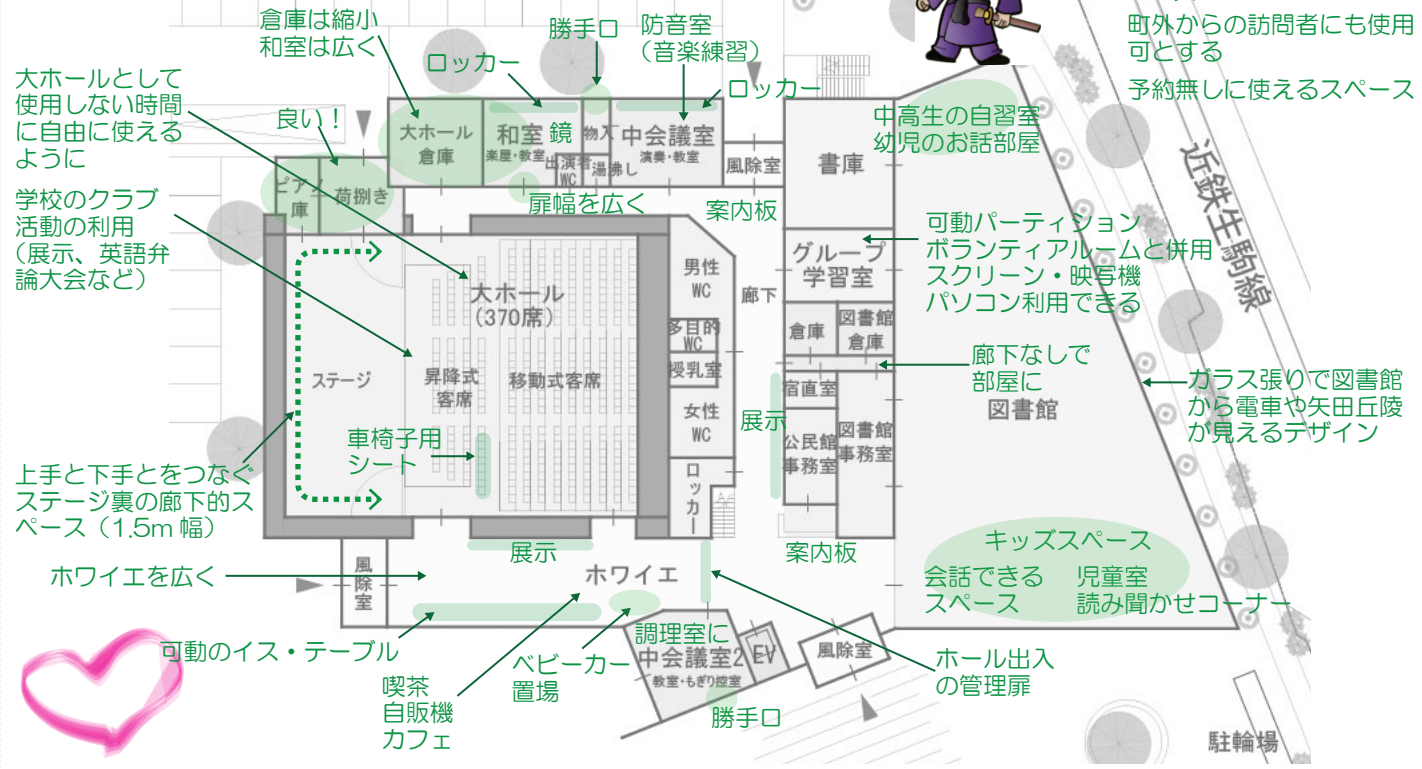

最後に、参加メンバーの皆様アンケートをお願いしました。たくさんの方から、ワークショップは有意義だった、楽しかった、今後ともこの施設に何らかの形で関わっていききたいとの前向きなご回答を頂きました。また、さまざまな自由意見を数多く頂戴しました。

ワークショップを通じ頂いたご意見は、予算や床面積に制約ある中ですが、可能な限り設計に盛り込みたいと思います。メンバーの皆様には、3回にわたるワークショップにご参加いただき、誠にありがとうございました。今後とも、このプロジェクトへのご支援をよろしくお願い致します。