


《 断面図記入例 》

- 作成上の注意：
- 1 必ず両横に隣地を記入して下さい。
 - 2 現況と計画が分かる様記入して下さい。
 - 3 切土、盛り土の高さ (H) を記入して下さい。

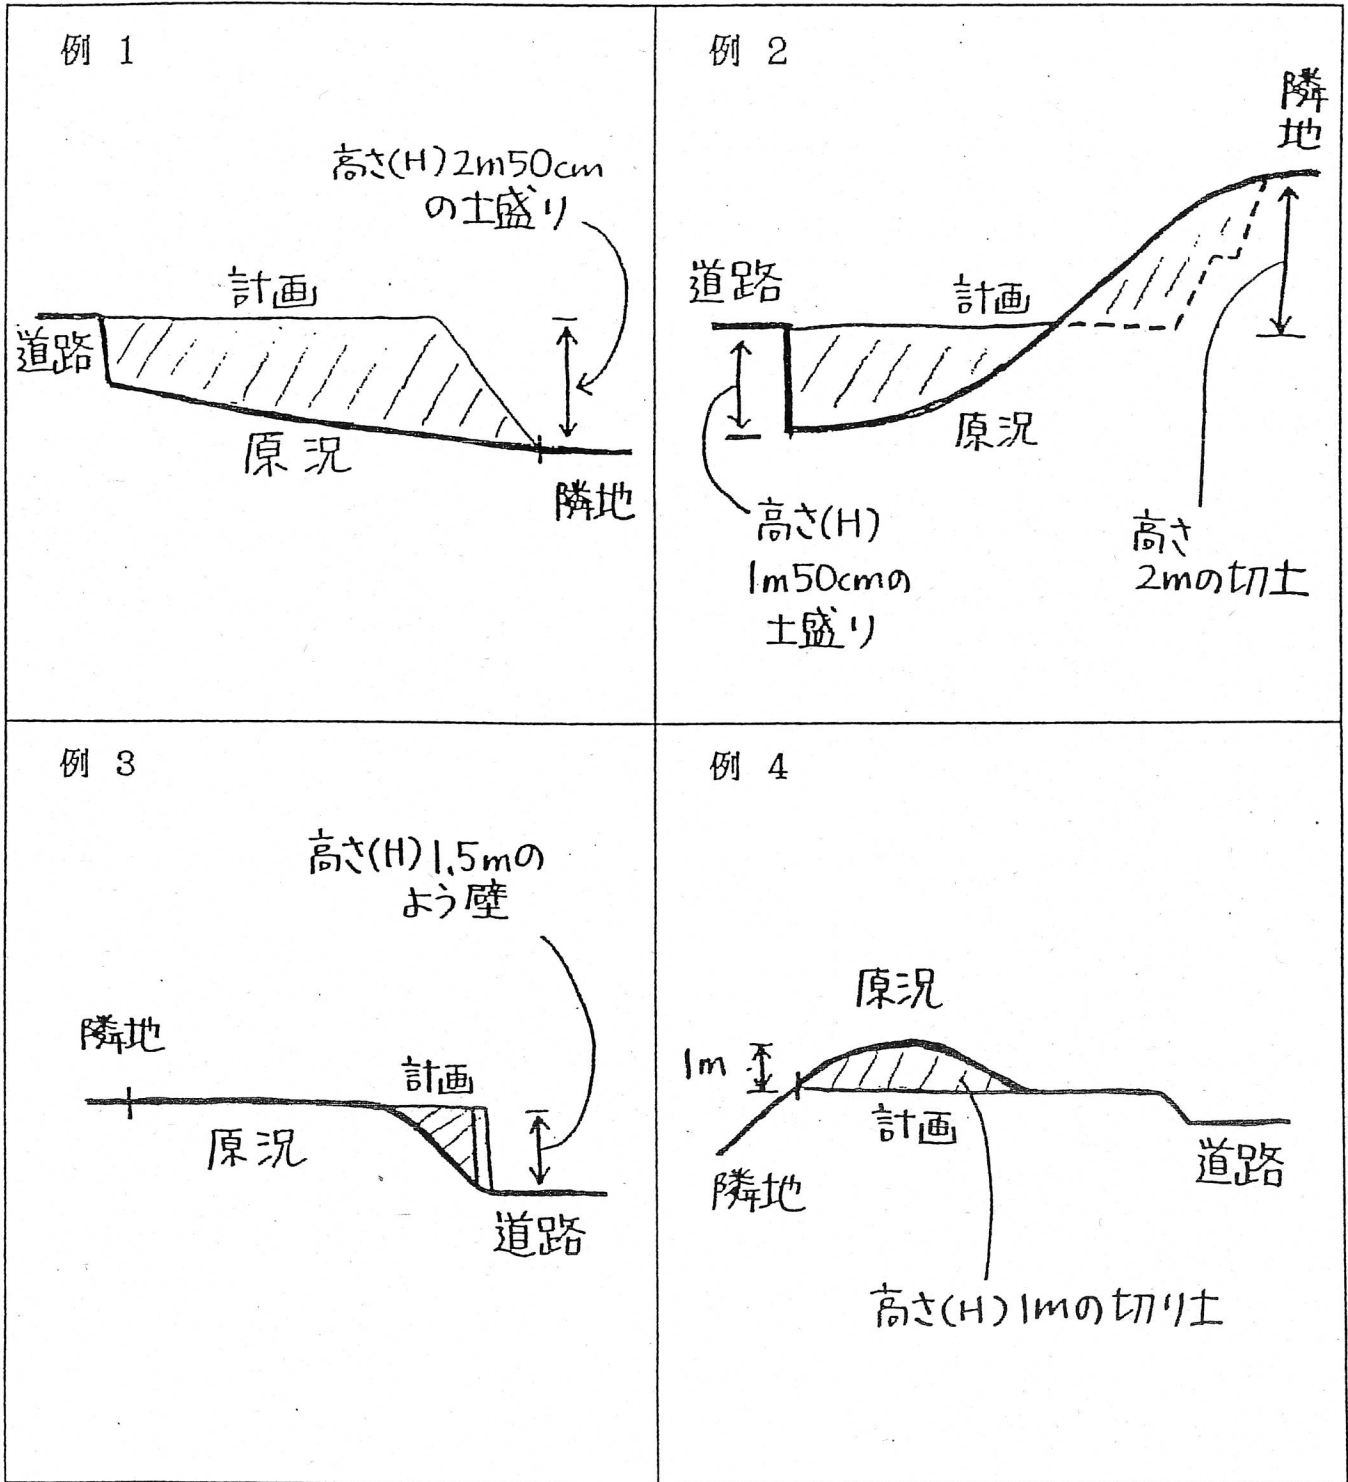

※ 宅造区域内で、① 2mをこえるがけ面が生じる切土、1mをこえるがけ面が生じる盛土を行う場合、または、② 切土・盛土をする面積が 500㎡以上になる場合には、知事の許可が必要となりますので、所管の土木事務所へ行ってご相談ください。